

Vermessungsbüro Schnabel
Holger Schnabel, ÖbVI
 Sachverständiger nach § 5 (3) LBOVVO B-W

Bismarckstraße 19b 79336 Herbolzheim
 Tel. 07643 333 89 80 Fax 333 89 89
 schnabel-vermessung@t-online.de

SCHNABEL
 vermessungsbüro


Lageplan zeichnerischer Teil nach § 4 LBOVVO

M = 1 : 500


Landkreis: Emmendingen Gemeinde: Rheinhausen Gemarkung: Niederhausen Flurstück: 620/8

H. Schnabel

Darstellung entspricht dem Liegenschaftskataster.
 Abweichungen gegenüber dem Grundbuch möglich.
 Herbolzheim, den 27.09.2017 **geändert: 19.06.2018**

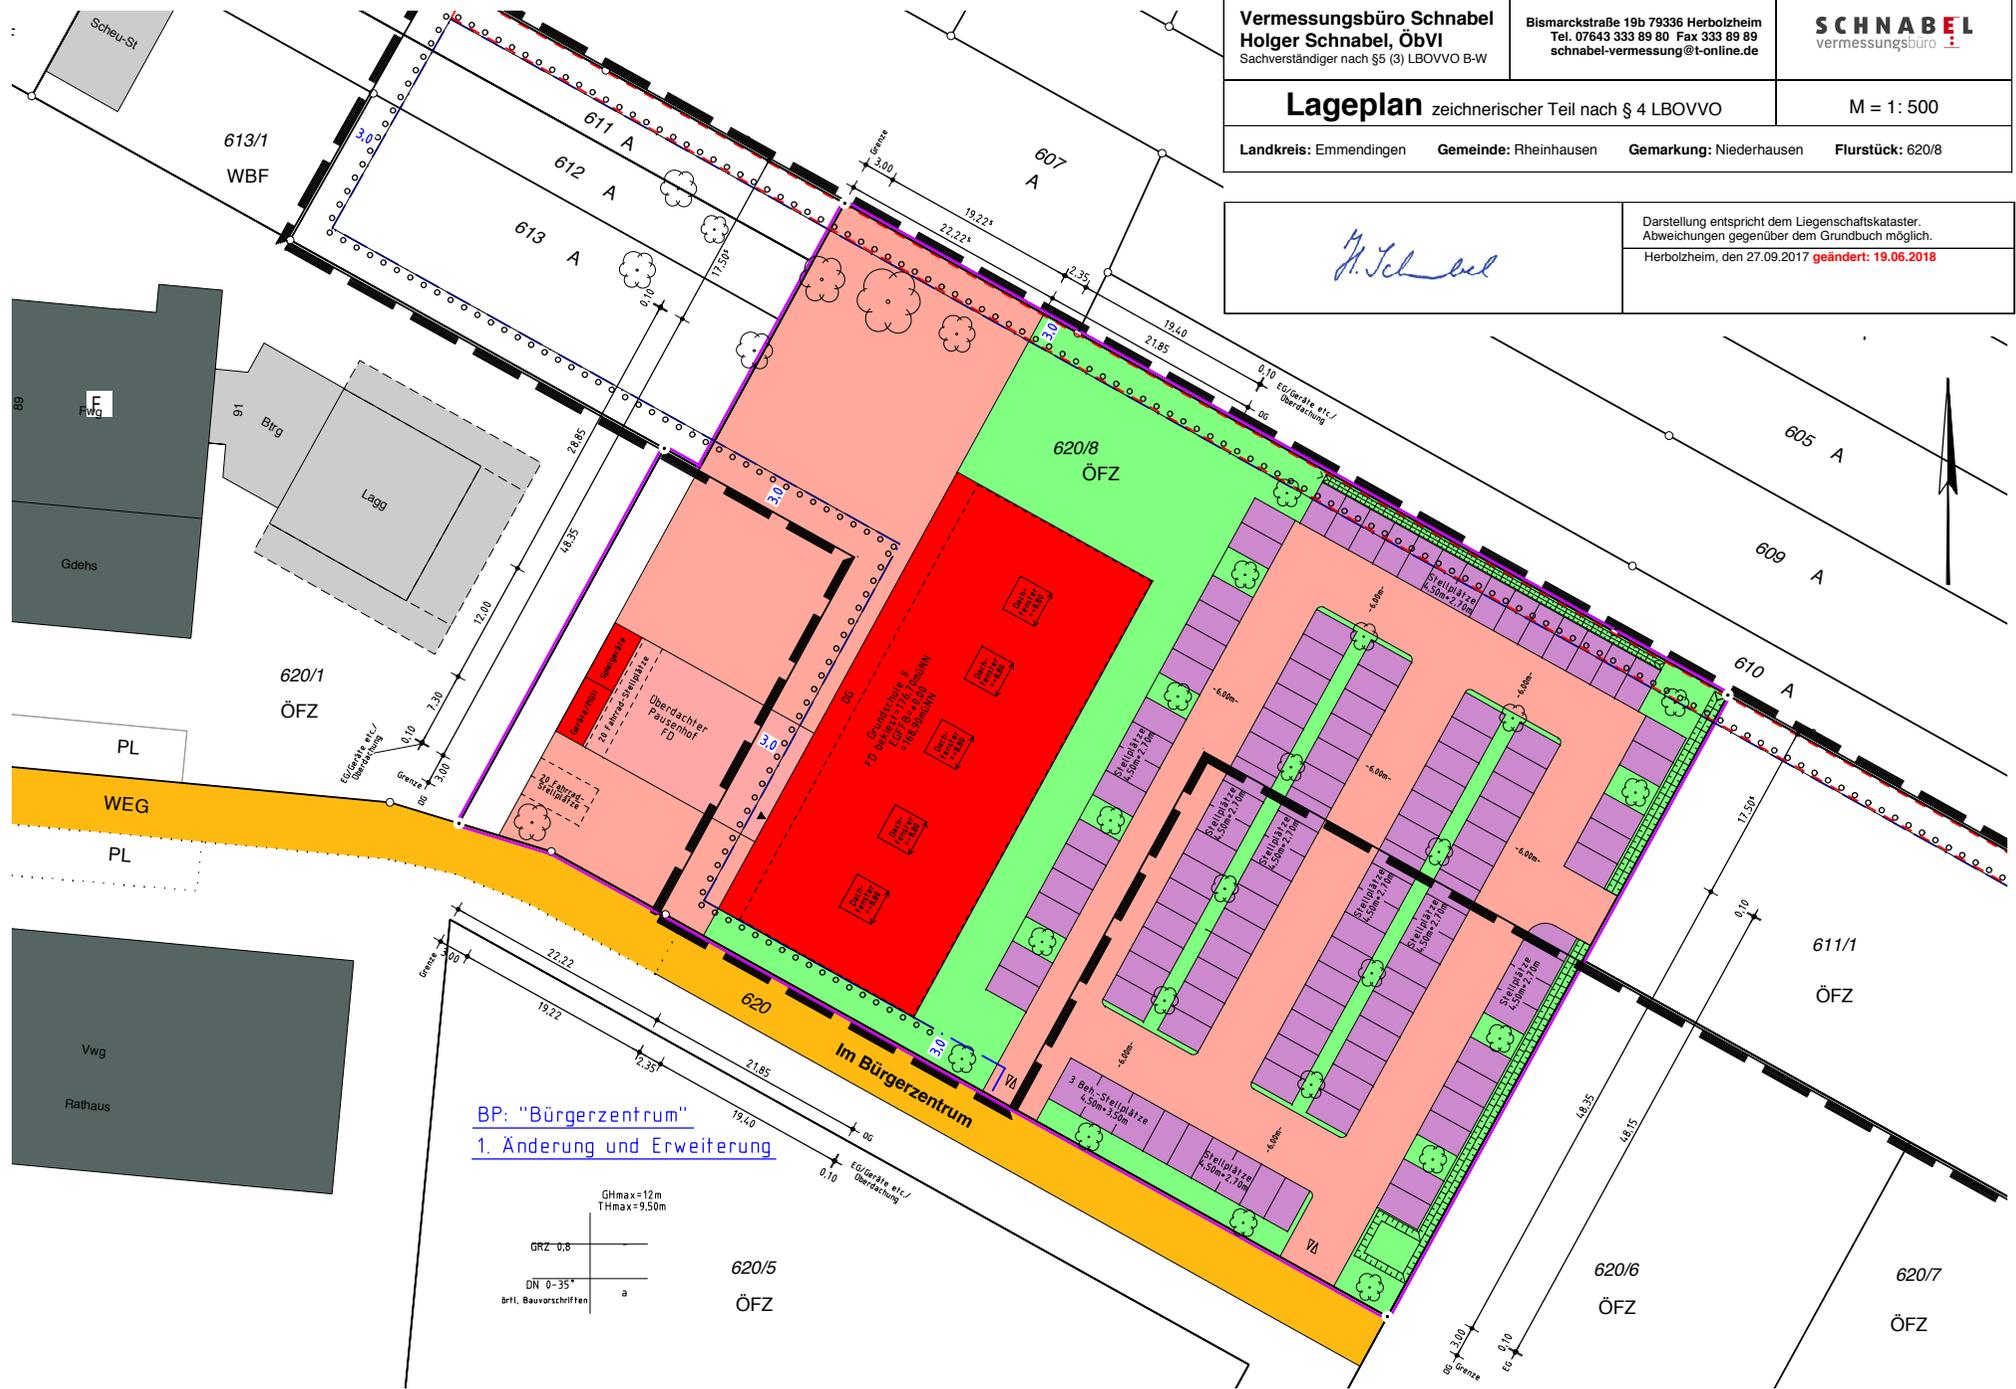

BP: "Bürgerzentrum"
1. Änderung und Erweiterung

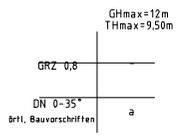


620/5
 ÖFZ


GHmax=12m
 THmax=9,50m



Ansicht Nord/West:

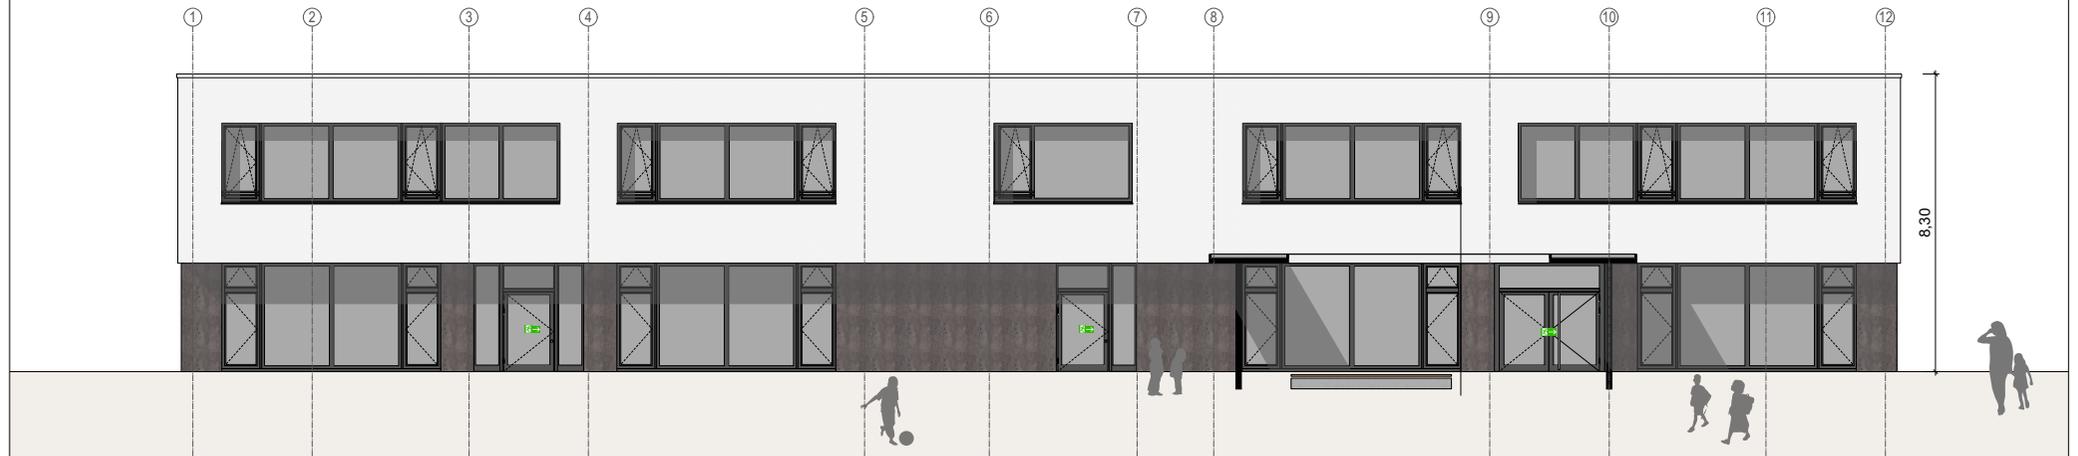

Ansicht Süd/West:

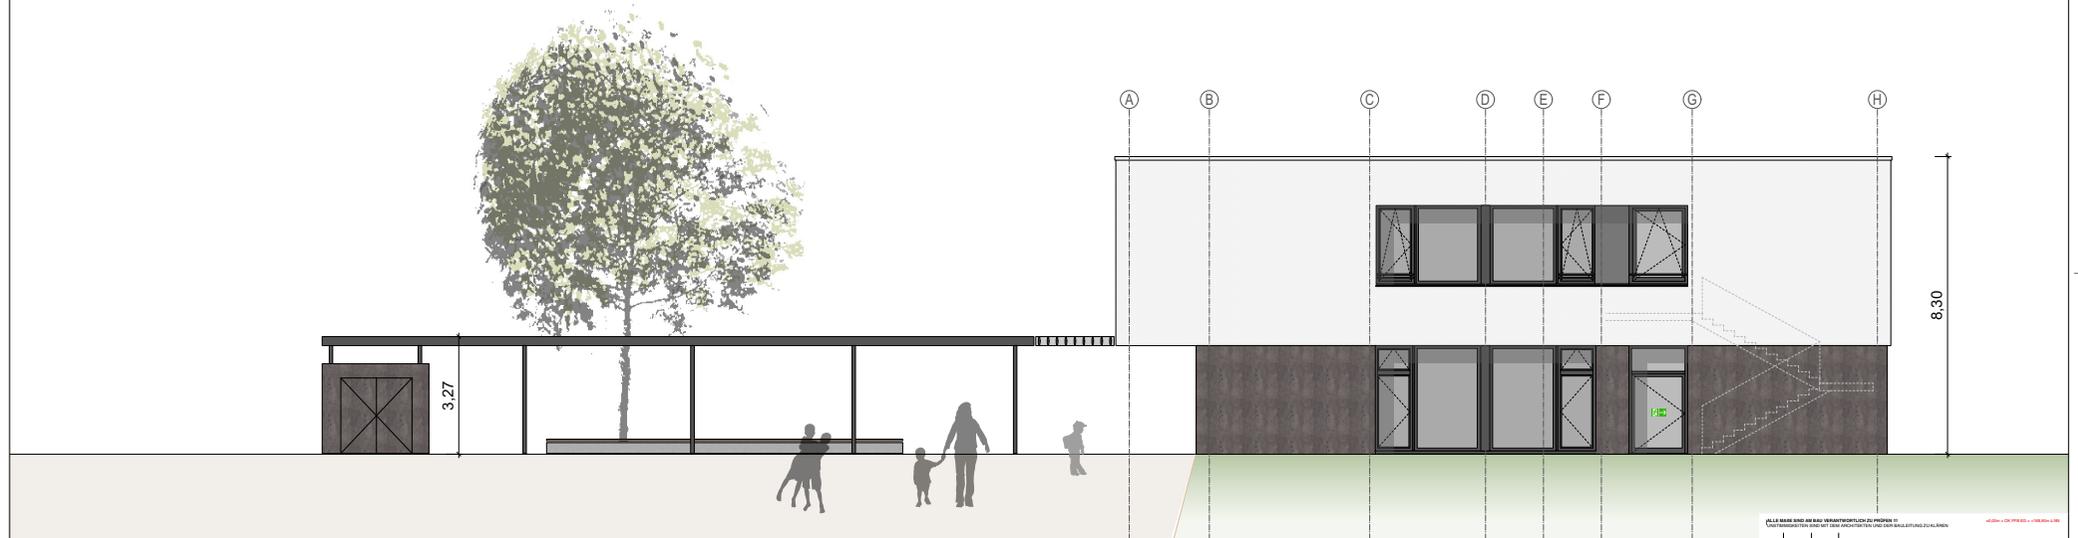

ALLE MASS SIND AN DER VERANTWORTLICH ZU NEHMEN !!
 (ALLE MASS SIND AN DER VERANTWORTLICH ZU NEHMEN !!)


Datum	Name	Änderung

Neubau Grundschule Rheinhausen Werkplanung 01


<p>HESSE-VOLK</p> <p>ARCHITECTEN PARTNER</p> <p>Neubauerstraße 15 79138 Heilbrunnheim Telefon: 07843-930060 architektur@hess-volk.de www.hess-volk.de</p>	<p>BAUORT: Im Bürgerzentrum 2 79365 Rheinhausen</p> <p>BAUHERR: LG, Bürgermeister Dr. Jürgen Knapp Hauptstraße 95 79365 Rheinhausen</p>	<p>PROJ.-NR.: 16-018</p> <p>PLAN-NR.: WP 02.02</p> <p>PLAN-INDEX:</p> <p>DATEI: 17.06.2018</p> <p>GEZEICHNET: SR</p> <p>FORMAT: A0</p> <p>MASSSTAB: 1:50</p>
--	--	--

ZEICHNUNG: Ansichten Nordwest, Südwest

Ansicht Süd/Ost:

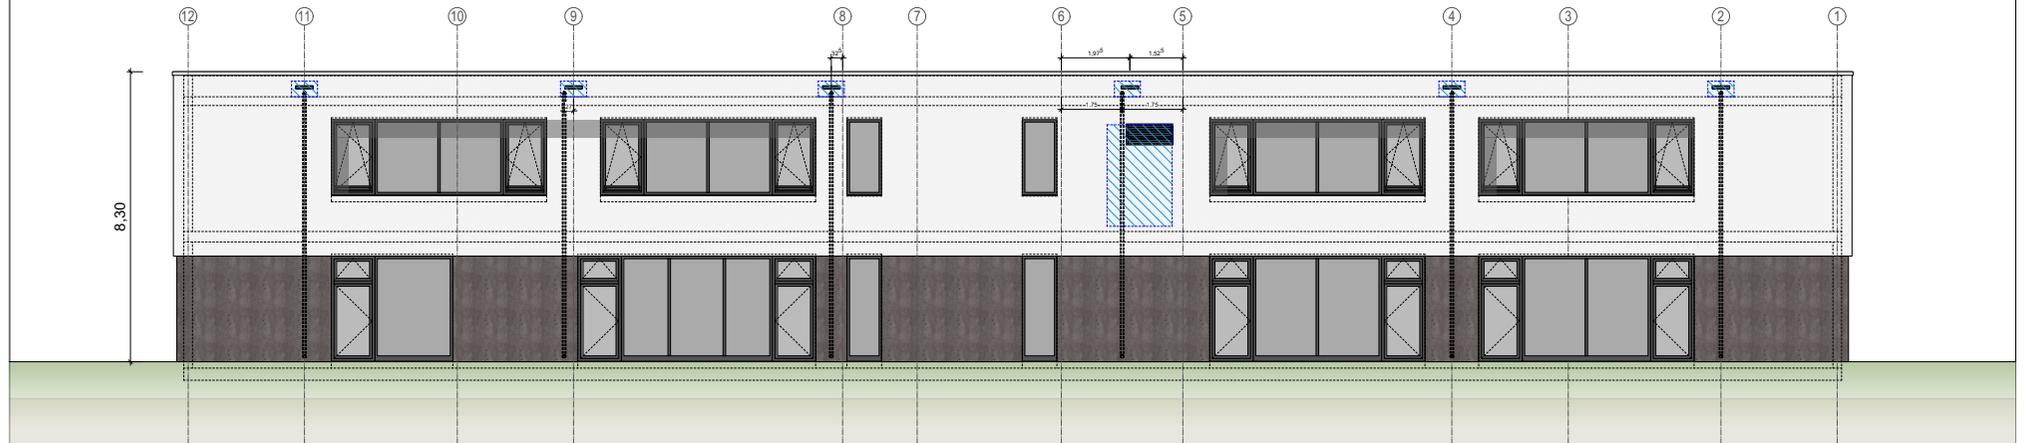

Ansicht Nord/Ost:

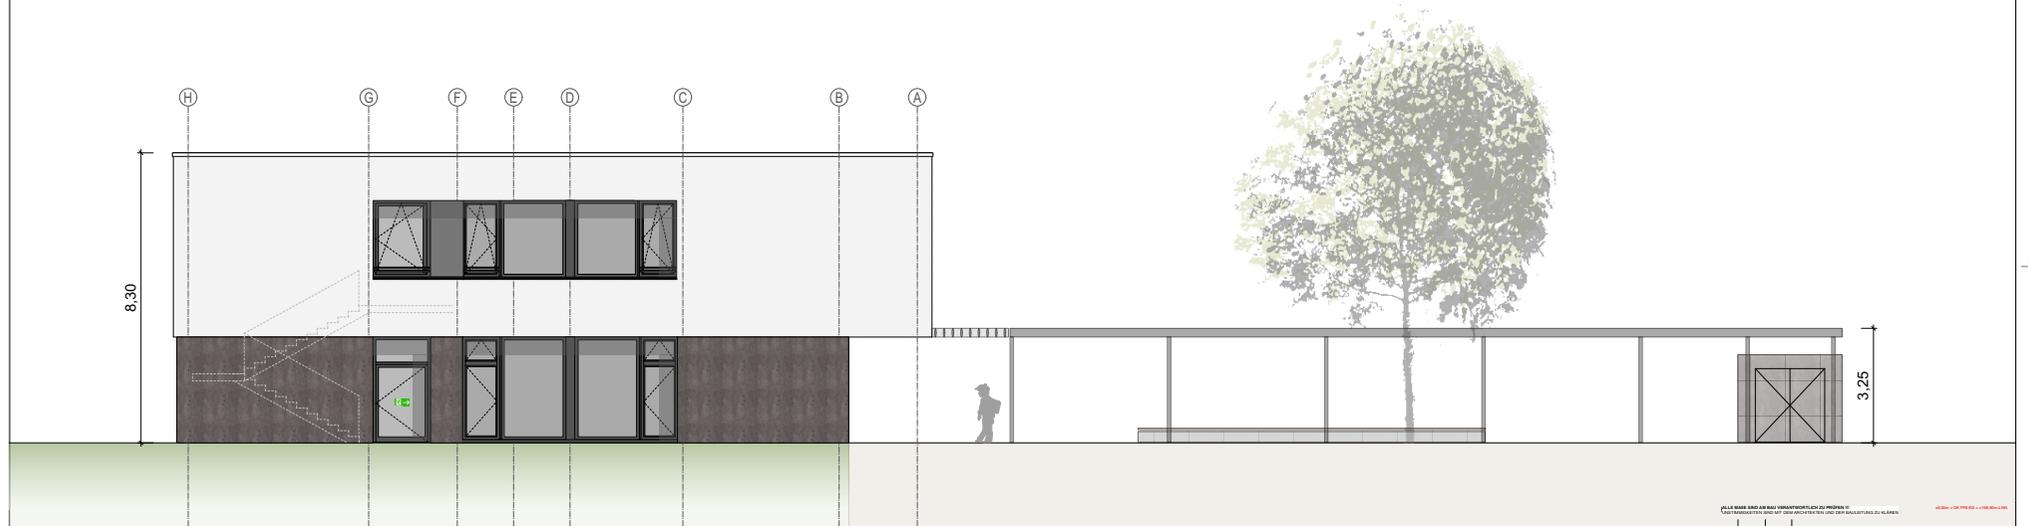

ALLE MASS UND ANZAHL VERMUTLICH IN METERN
 THE INFORMATION ON THIS ARCHITECTURE ARE IN ACCORDANCE WITH ALL PAGES

Index	Datum	Name	Änderung

Neubau Grundschule Rheinhausen Werkplanung 01

HESSEVOIK ARCHITECTEN PACTING Rheinverstraße 15 73236 Heuribühlheim Telefon: 07143-20000 Telefax: 07143-20000 architektur@hessevoik.de web: www.hessevoik.de	BAUORT: Im Bürgerzentrum 2 73265 Rheinhausen BAUHERR: Gemeinde Rheinhausen LV, Bürgermeister Dr. Jürgen Lohse Hauptstraße 25 73265 Rheinhausen	PROJ.-NR.: 16-018 PLAN-NR.: WP 02.03 PLAN-INDEX: DATUM: 17.08.2018 GEZEICHNET: SR FORMAT: A3 MASSSTAB: 1:50
--	--	---

ZEICHNUNG: Ansichten Südost, Nordost