


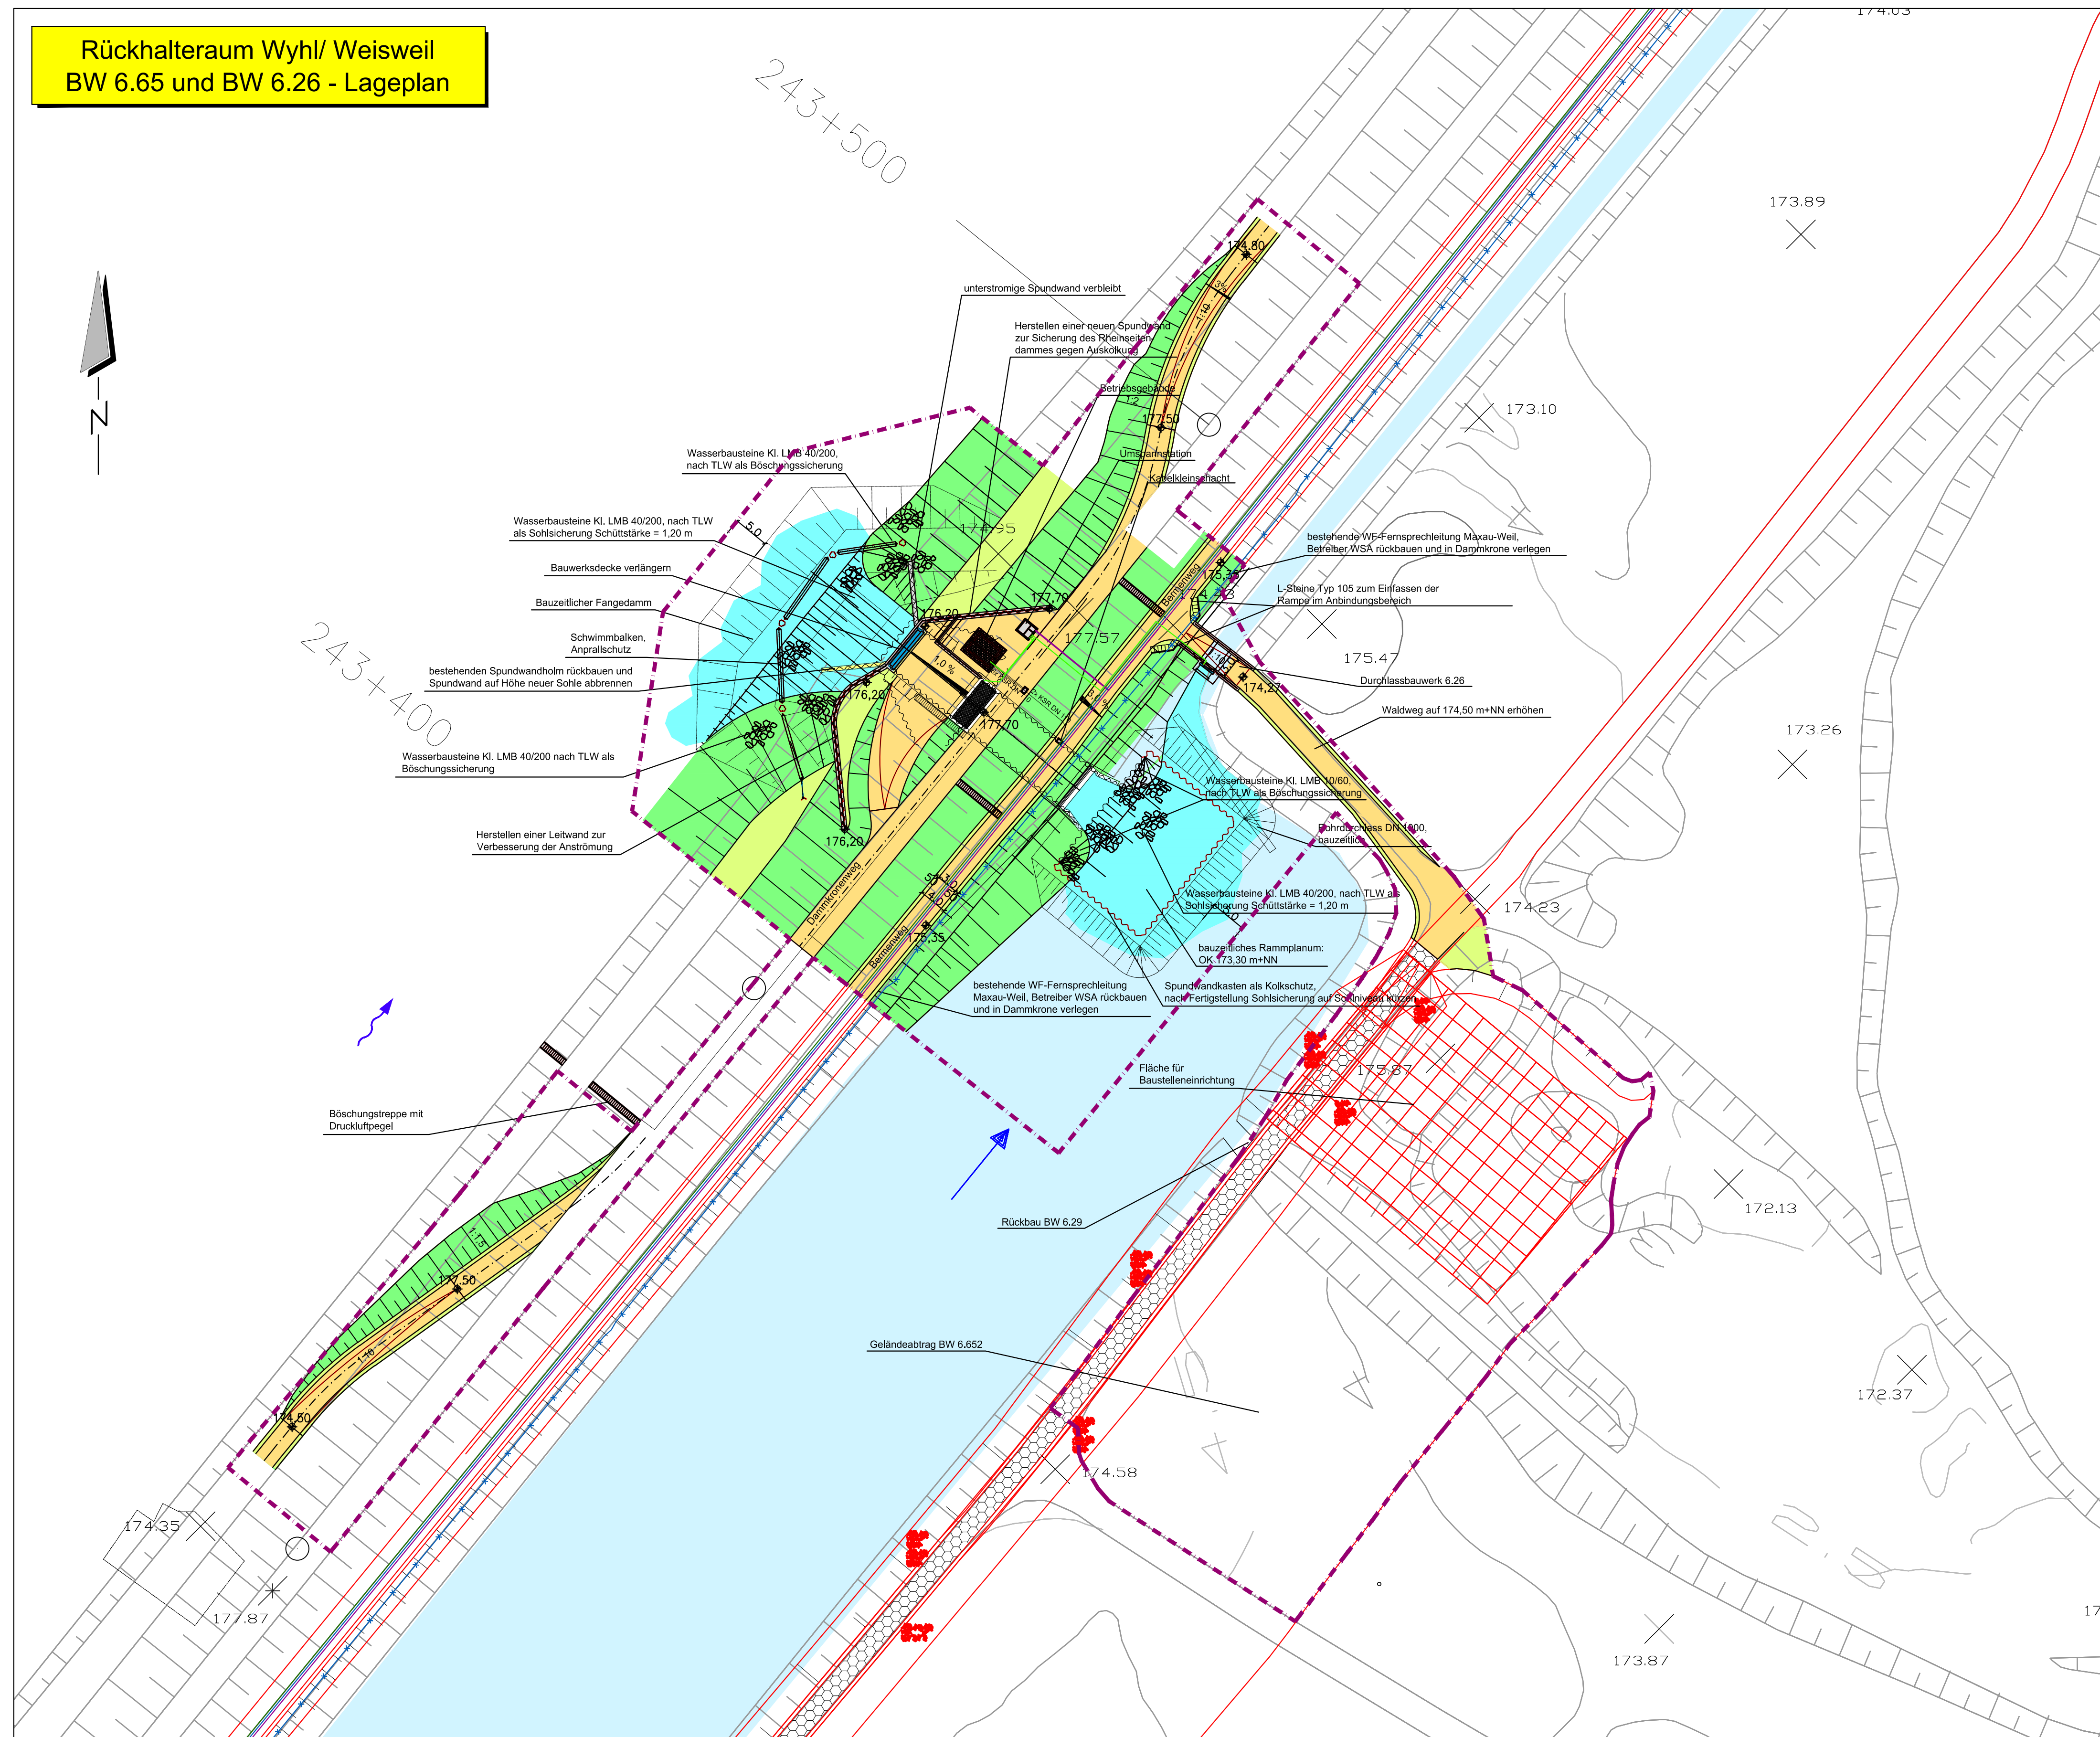

Rückhalteraum Wyhl/ Weisweil
BW 6.65 und BW 6.26 - Lageplan



Maßstab: 1:500



Legende:



- | | | | |
|---|----------------------|---|------------------------------|
|  | Bestandshöhe [m+NN] |  | (Damm-) Böschung |
|  | Planungshöhe [m+NN] |  | Gewässer |
|  | Rhein-Kilometrierung |  | Bauwerk, Beton |
|  | Planung |  | Baustelleneinrichtungsfläche |
|  | Bestand |  | Rückbau |
|  | Spundwand |  | Wegbankett, Berme |
|  | Baukorridor |  | Schotterweg |

Leitungen Planung:

- | | |
|---|-----------------------------|
| | 20 kV Erdleitung |
| | 0,4 kV Erdleitung |
| | LWL-Steuerkabel im Leerrohr |
| | WF- Fernsprechkleitung WSA |
| | Kabelleerrohr |

Leitungen Bestand:

- WF- Fernsprechleitung WSA,
Bestand rückbauen

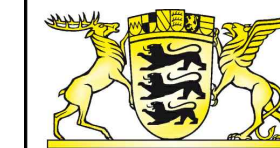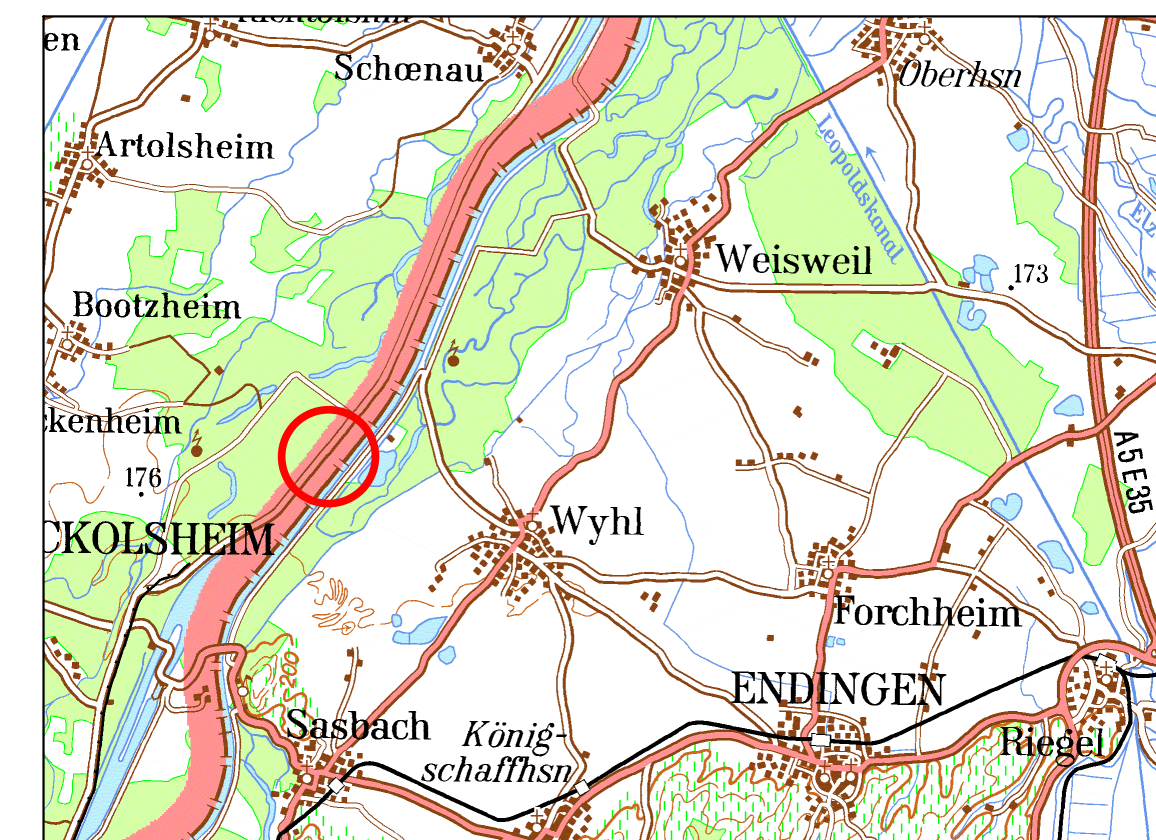

Regierungspräsidium Freiburg
Abteilung Umwelt



Rückhalteraum Wyhl/Weisweil

Einlaufbereich BW 6.65 bei Rhein-km 243.450

Lageplan



Ingenieurbüro für Wasserbau, Wasserwirtschaft und Tiefbau
BERATENDE INGENIEURE
Am Hecklehamm 18 76549 Hügelsheim
Telefon (07229) 1876-00 Telefax (07229) 1876-777

Regierungspräsidium Freiburg
Abteilung Umwelt
Ref. 53.3, "Integriertes Rheinprogramm"
Bissierstr. 7, 79114 Freiburg

bearb.:	1.07.2010	Ro/Mu	zum Antrag vom 18.12.2018 gehörend
gez.:	1.07.2010	Mu	
gepr.:	1.07.2010	Ro	

Maßstab: 1:500

Datum:	14.12.2018
--------	------------

Plan Nr.:	13/030/02/04
-----------	--------------

Anlage 6.1	Blatt: 1
------------	----------