


## Öffentliche Bekanntmachung

### Änderung des Aufstellungsbeschlusses für den Bebauungsplan „Westliche Hauptstraße 90-150“ in Rheinhausen gemäß § 2 Absatz 1 BauGB

Der Gemeinderat der Gemeinde Rheinhausen hat am 19.04.2023 in öffentlicher Sitzung die Erweiterung des räumlichen Geltungsbereichs des Aufstellungsbeschlusses für den Bebauungsplan „Westliche Hauptstraße 90-150“ in Rheinhausen gemäß dem nachfolgenden Lageplan vom 4. April 2023 beschlossen.

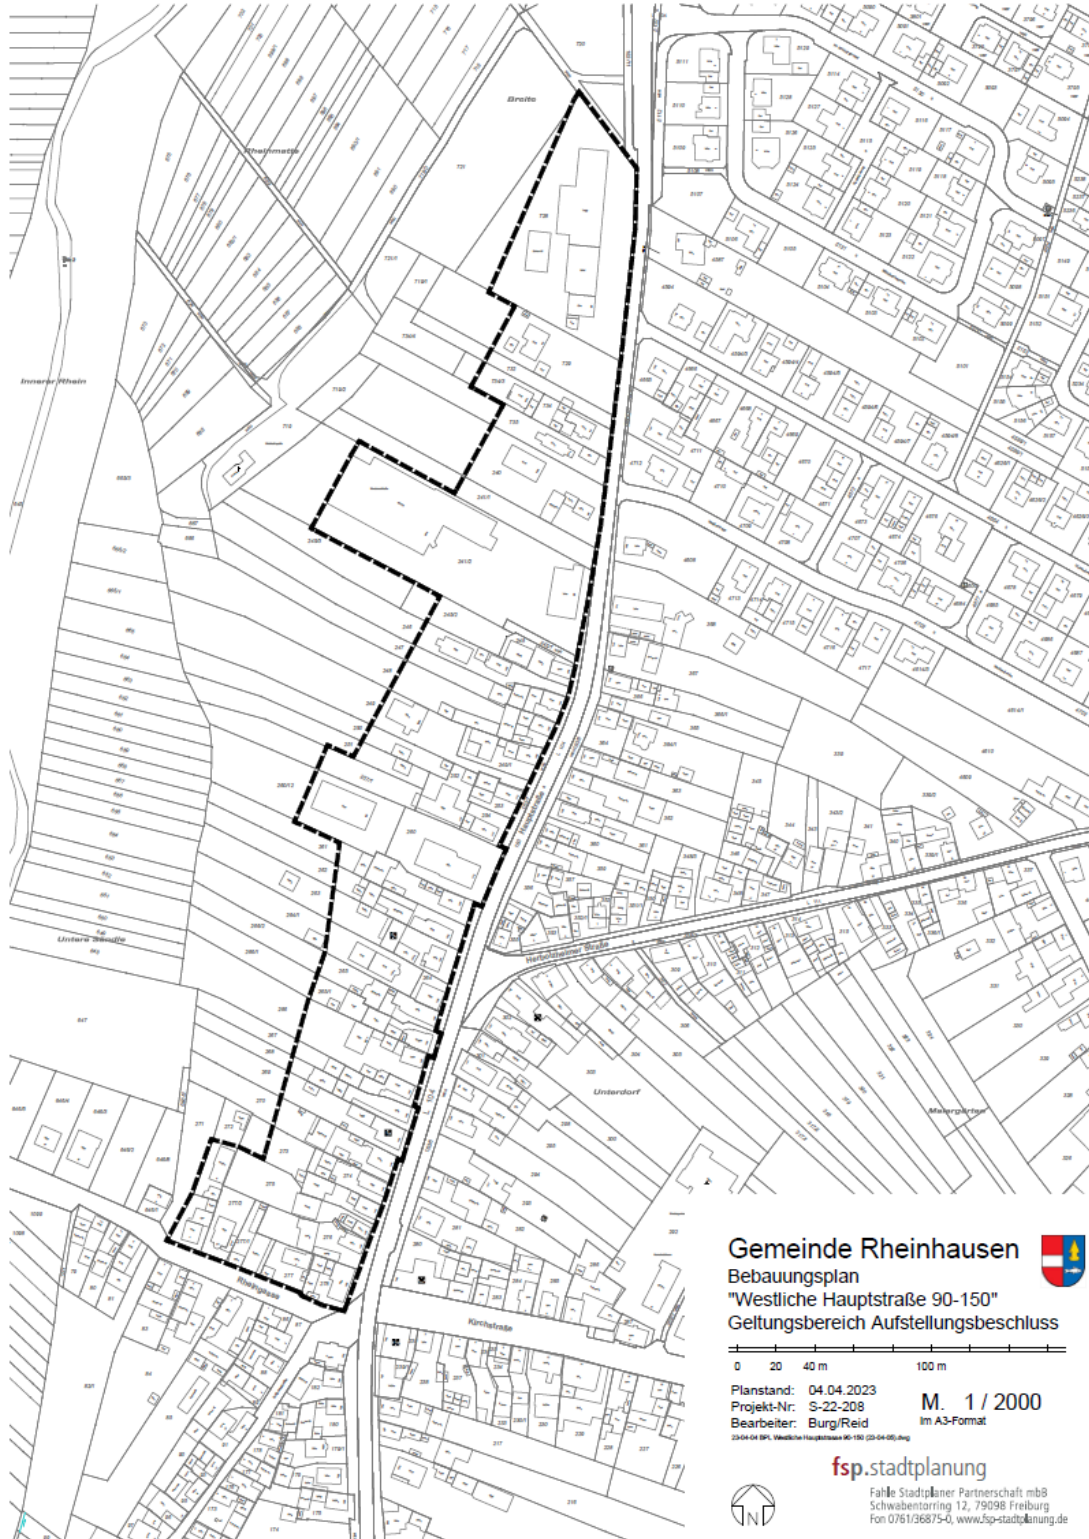

Rheinhausen, den 19. April 2023

Gez.

Dr. Jürgen Louis  
Bürgermeister