



Rückhalteraum Wyhl/ Weisweil
BW 6.12: Durchlassbauwerk Querdamm Weisweiler Rheinstraße
Bauwerksplan: Ansicht & Schnitte


Ansicht von Oberwasser
M 1:100

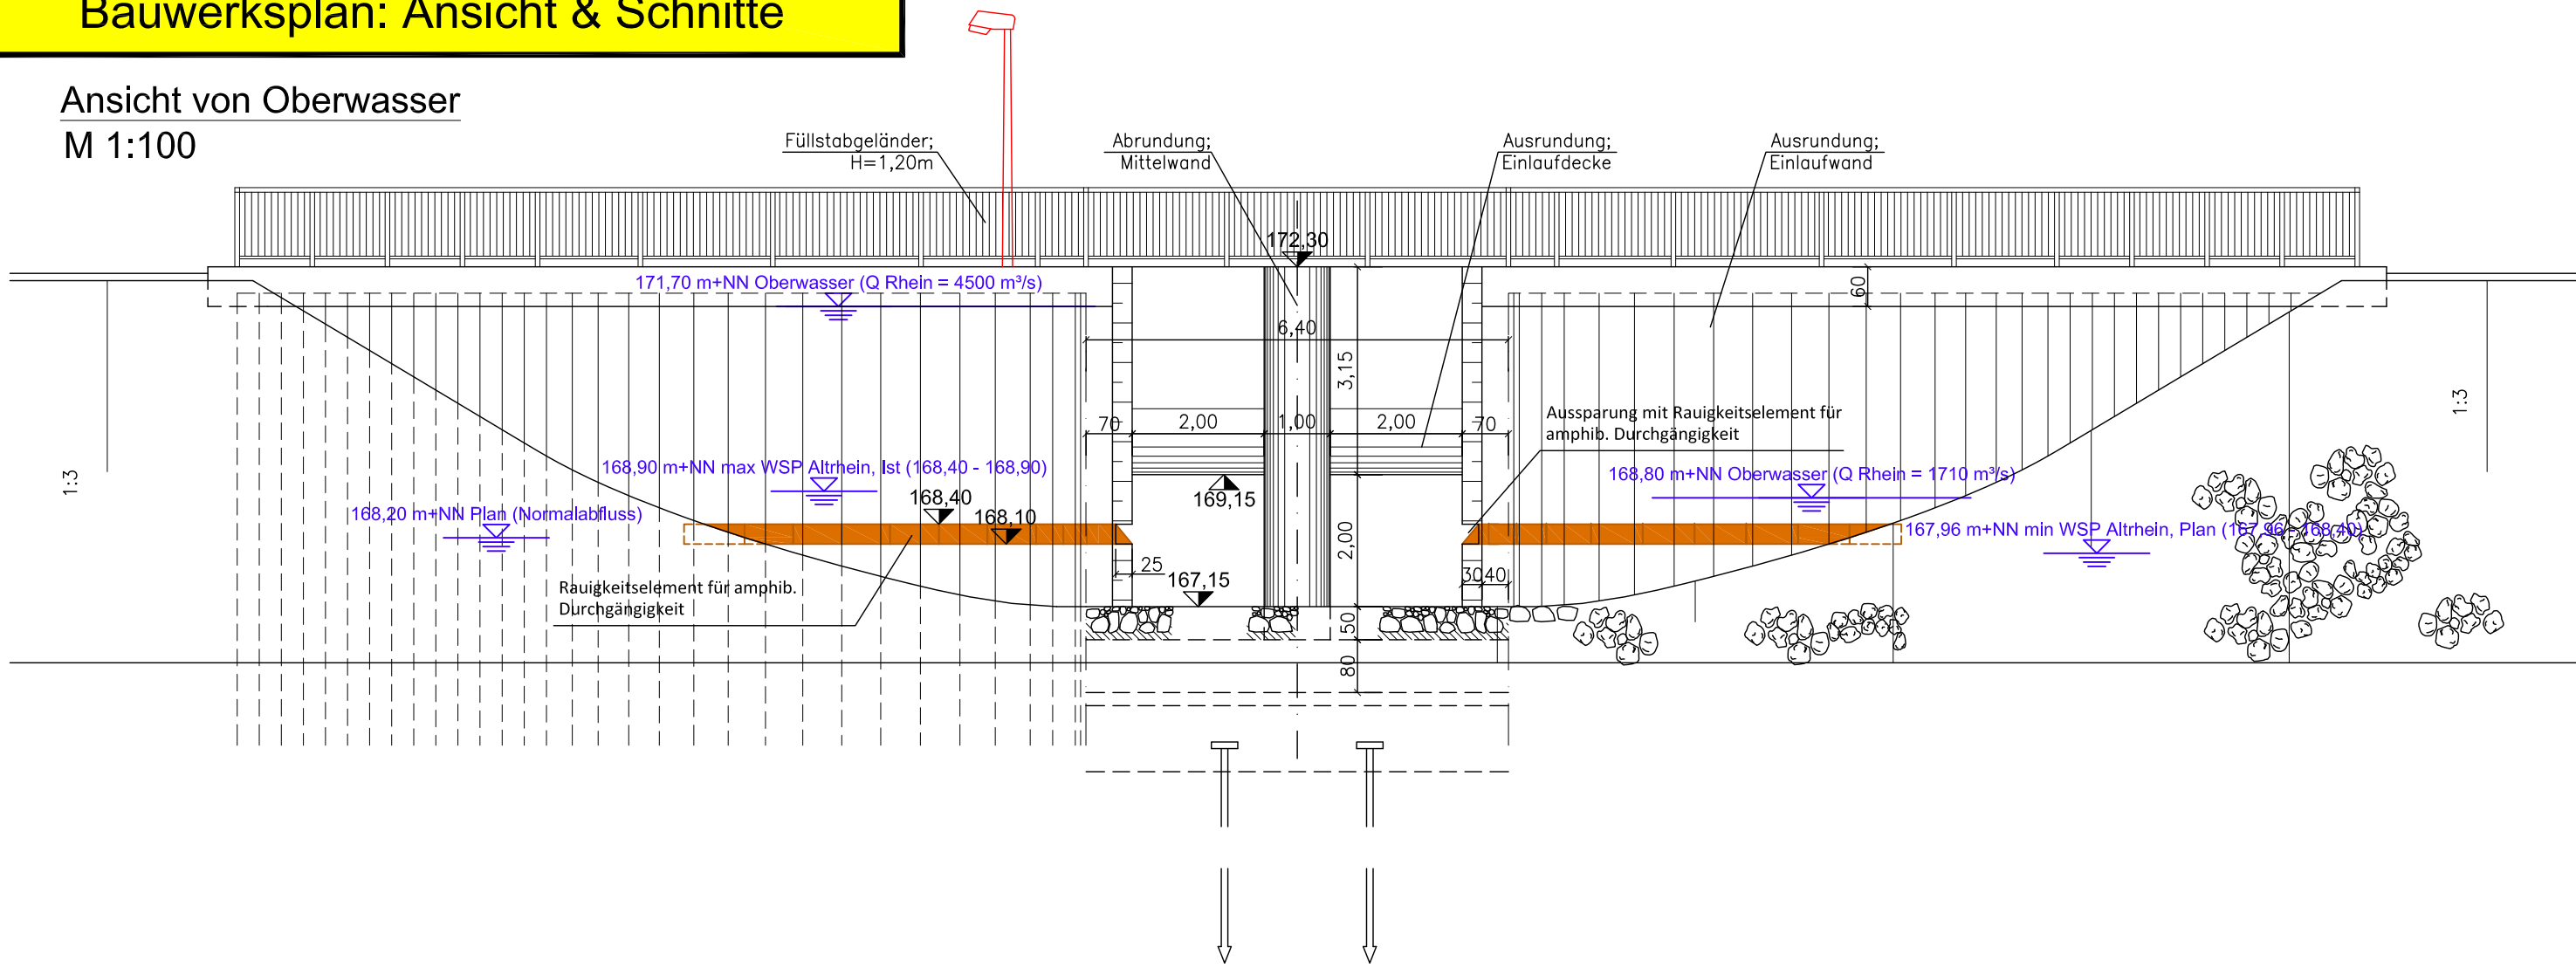


Schnitt A - A
M 1:100

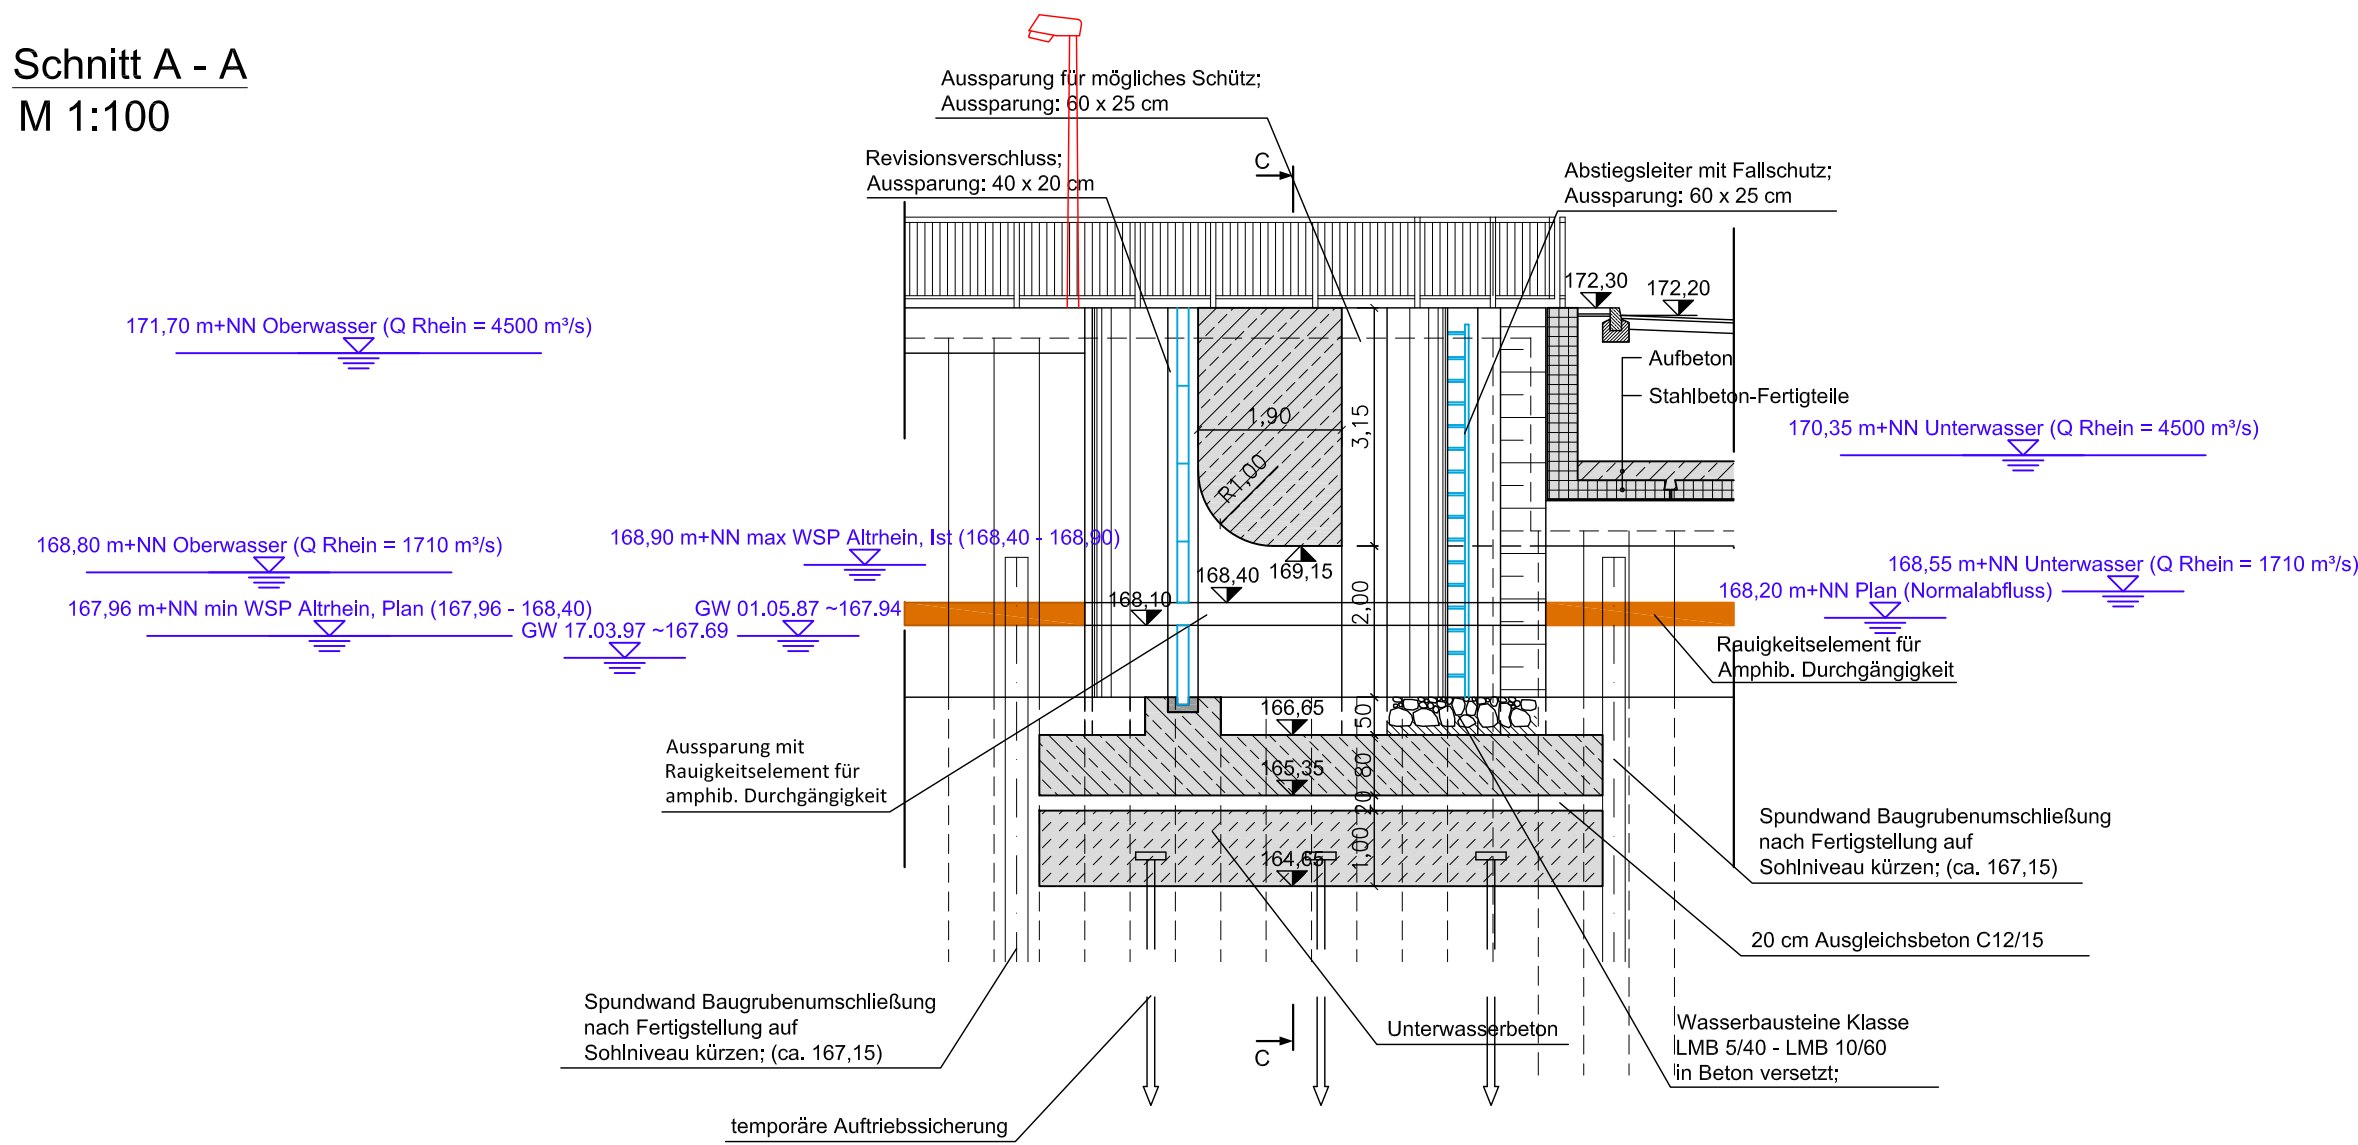

Schnitt E - E
M 1:100

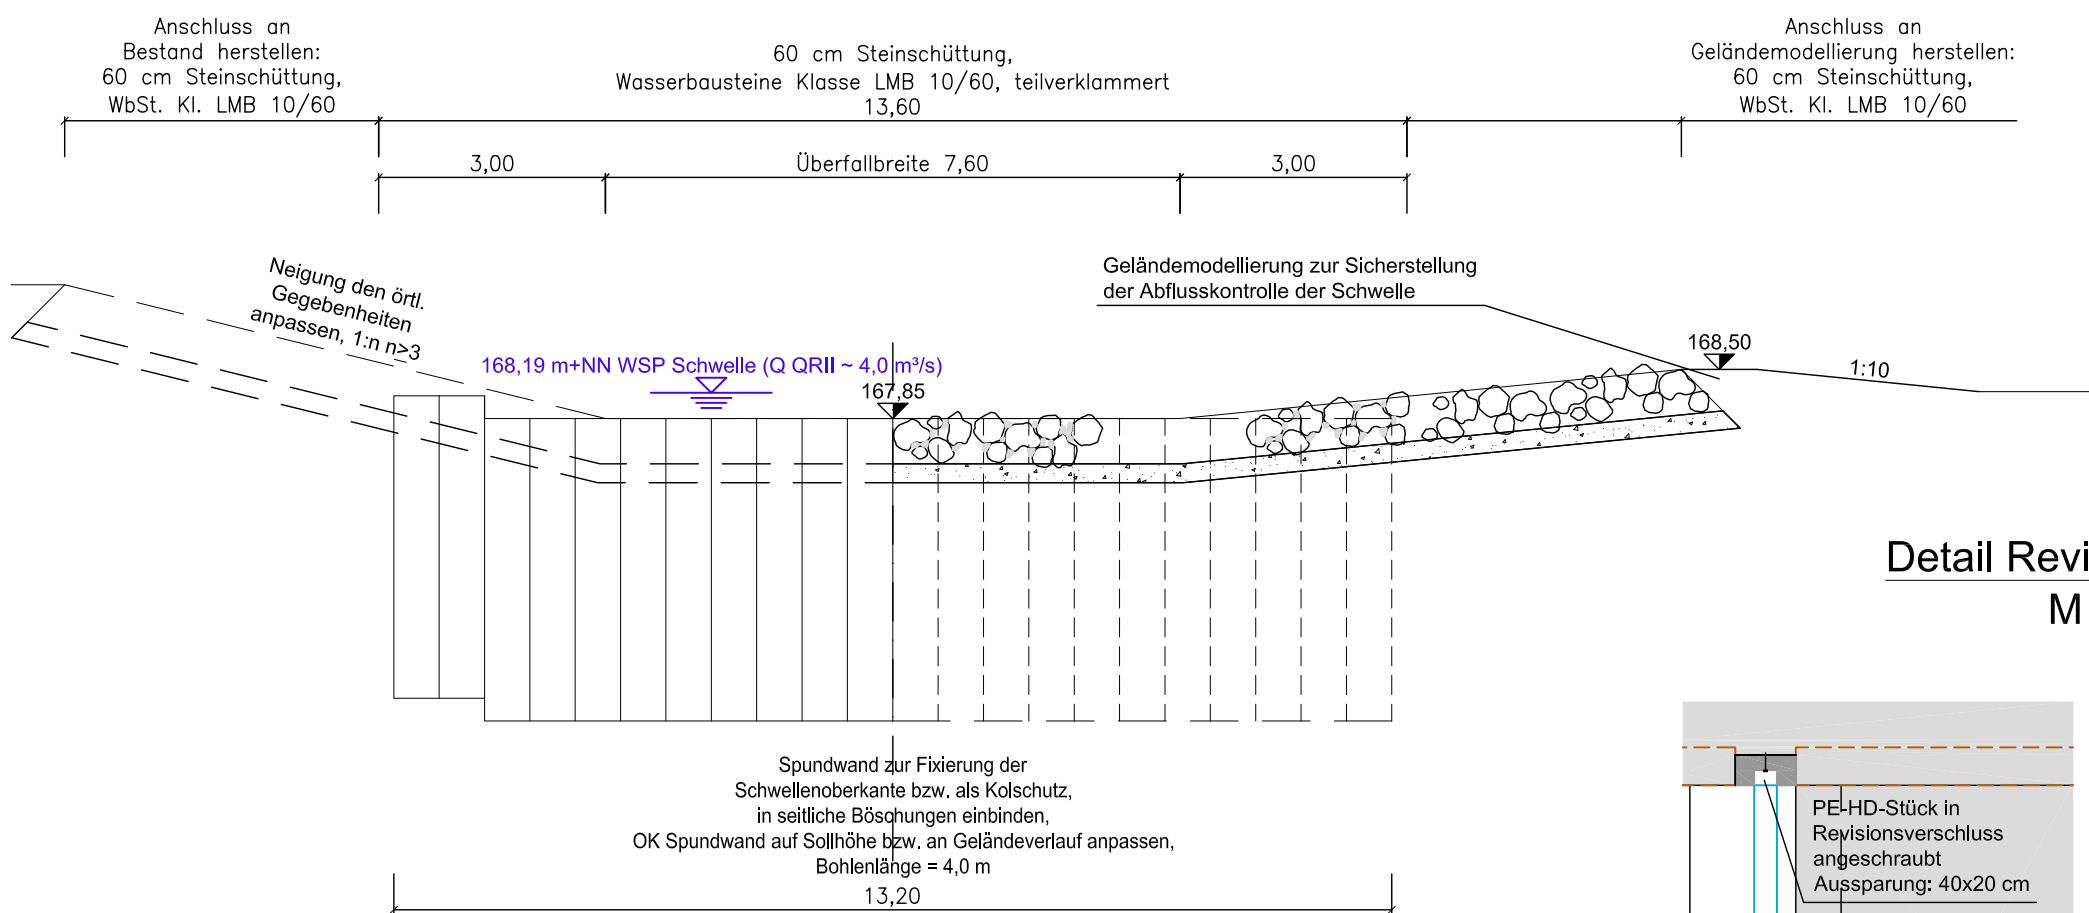

Detail Revisionsverschluss
M 1:25

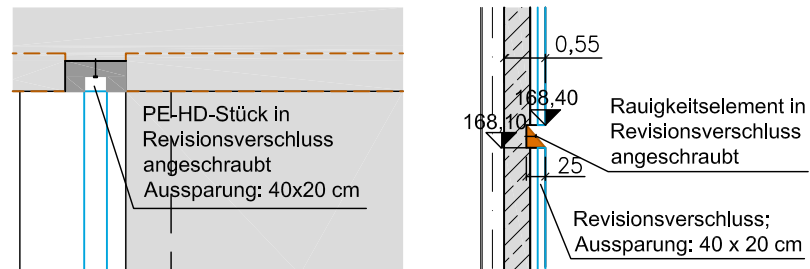


Maßstab: 1:100



Legende:

- Planungshöhe [m+NN]
- Planung
- Stahlbeton-Fertigteile
- Unterwasserbeton
- Aufbeton
- Filter
- Graben- / Dammböschung
- Rauigkeitselement für amphib. Durchgängigkeit

f	-	-	-
e	-	-	-
d	-	-	-
c	-	-	-
b	-	-	-
a	Sa	14.03.2024	Rauigkeitselement für amphib. Durchgängigkeit
Index	Name	Datum	Änderung

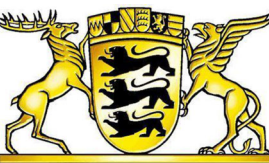

REGIERUNGSPRÄSIDIUM FREIBURG

Abteilung Umwelt



Rückhalteraum Wyhl/Weisweil

BW 6.12: Durchlassbauwerk Querdamm Weisweiler Rheinstraße

Ansicht & Schnitte

Bauwerksplan

WALD+CORBE

Ingenieurbüro für Wasserbau, Wassernwirtschaft und Tiefbau
BERATENDE INGENIEURE
Am Hecklehamm 18
Telefon (07229) 1876-00

Regierungspräsidium Freiburg
Abteilung Umwelt
Ref. 53.3, "Integriertes Rheinprogramm"
Bissierstr. 7, 79114 Freiburg

bearb.: 1.07.2010
gez.: 1.07.2010
gepr.: 1.07.2010

Ro/Sk
Sk
Ro

zum Antrag vom ...18.12.2018
gehörend

Maßstab: 1:100

Plan Nr.: 13/037/13/04

Freiburg, den 14.03.2024

Anlage: 11.4

Blatt: 3a