

LEGENDE

Maßnahmenziele

Entwicklung von Habitaten für die Art "Haselmaus" in bestehenden Wäldern

Maßnahme Nr. 23 (Aufwertungsflächen in funktionalem Zusammenhang zum RHR)

Maßnahme Nr. 24 (Aufwertungsflächen ohne funktionellem Zusammenhang zum RHR)


sonstige Darstellungen

geplante Bauwerke

Gemeindegrenzen

Grenze des Untersuchungsgebietes

Nr	Name	Area
23a	Weisweil West 1	59,033
23a	Weisweil West 2	20,41
23a	Weisweil/Rheinhausen - Brentsand	61,347
23b	Wyl - Setzlig	30,472
23c	Sasbach/Wyl - Ruhwald	7,76
23d	Staatswald Sasbach	12,711
23e	Sasbach - Burgrieden	5,259
23g	Weisw./Rheinh/Kenz /Forchh. - Bechtaler Wald	591,056
24a	Kaiserstuhl Langenberg - Seubertbuck	29,973
24b	Kaiserstuhl - Herrenbergle	2,705
24c	Endingen - Kaiserstuhl Kolberg	48,131
24d	Endingen/Balingen - Kaiserstuhl Sumberg-Bergwald	67,863
24e	Eichstetten - Kaiserstuhl Rütte	3,255
24f	Eichst/Bötz/Oberberg - Kaiserstuhl Eichelspitze	75,03
24g	Sasbach - Kaiserstuhl - Limberg	30,813

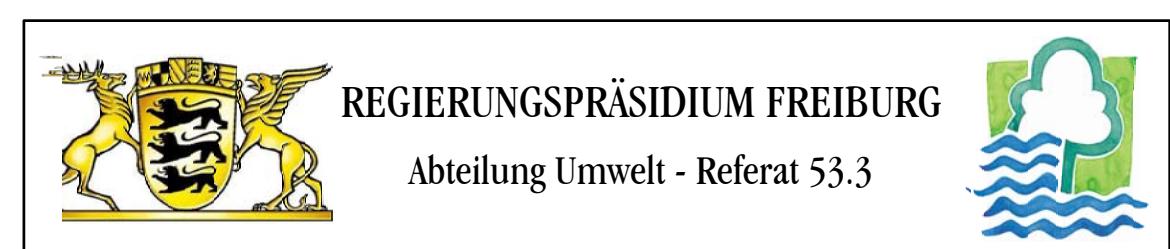

BÜRO FÜR UMWELTPLANUNG
Detlef Koch, Dipl. Ing. Freier Landschaftsarchitekt
Tel. 04465/ 945881, email: koch.bfu@t-online.de
Fax 04465/ 945882

Rückhalteraum Wyhl/Weisweil

Artenschutzrechtlicher Fachbeitrag

Karte 3.1:
Übersicht der naturschutz- und forstrechtlich
erforderlichen Maßnahmen
(Planexterne Maßnahmen)

Maßstab: 1 : 50.000	Datum: 30.08.2018
Plan Nr.: 00 / 000 / 00 / 00	Anlage: 3.1
	Blatt: 1/1