



Rückhalteraum Wyhl / Weisweil
Regelquerschnitt Zuleitungsgraben

Maßstab: 1:100
 0 1 2 4 6 8 10m

Legende:

Leitungen Planung:

- 20 kV Erdleitung
- 0,4 kV Erdleitung
- LWL-Steuerkabel im Leerrohr

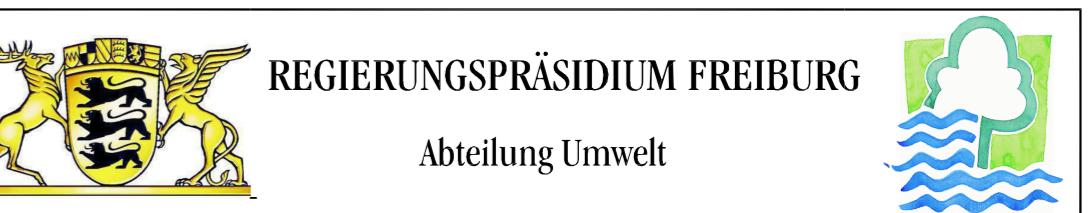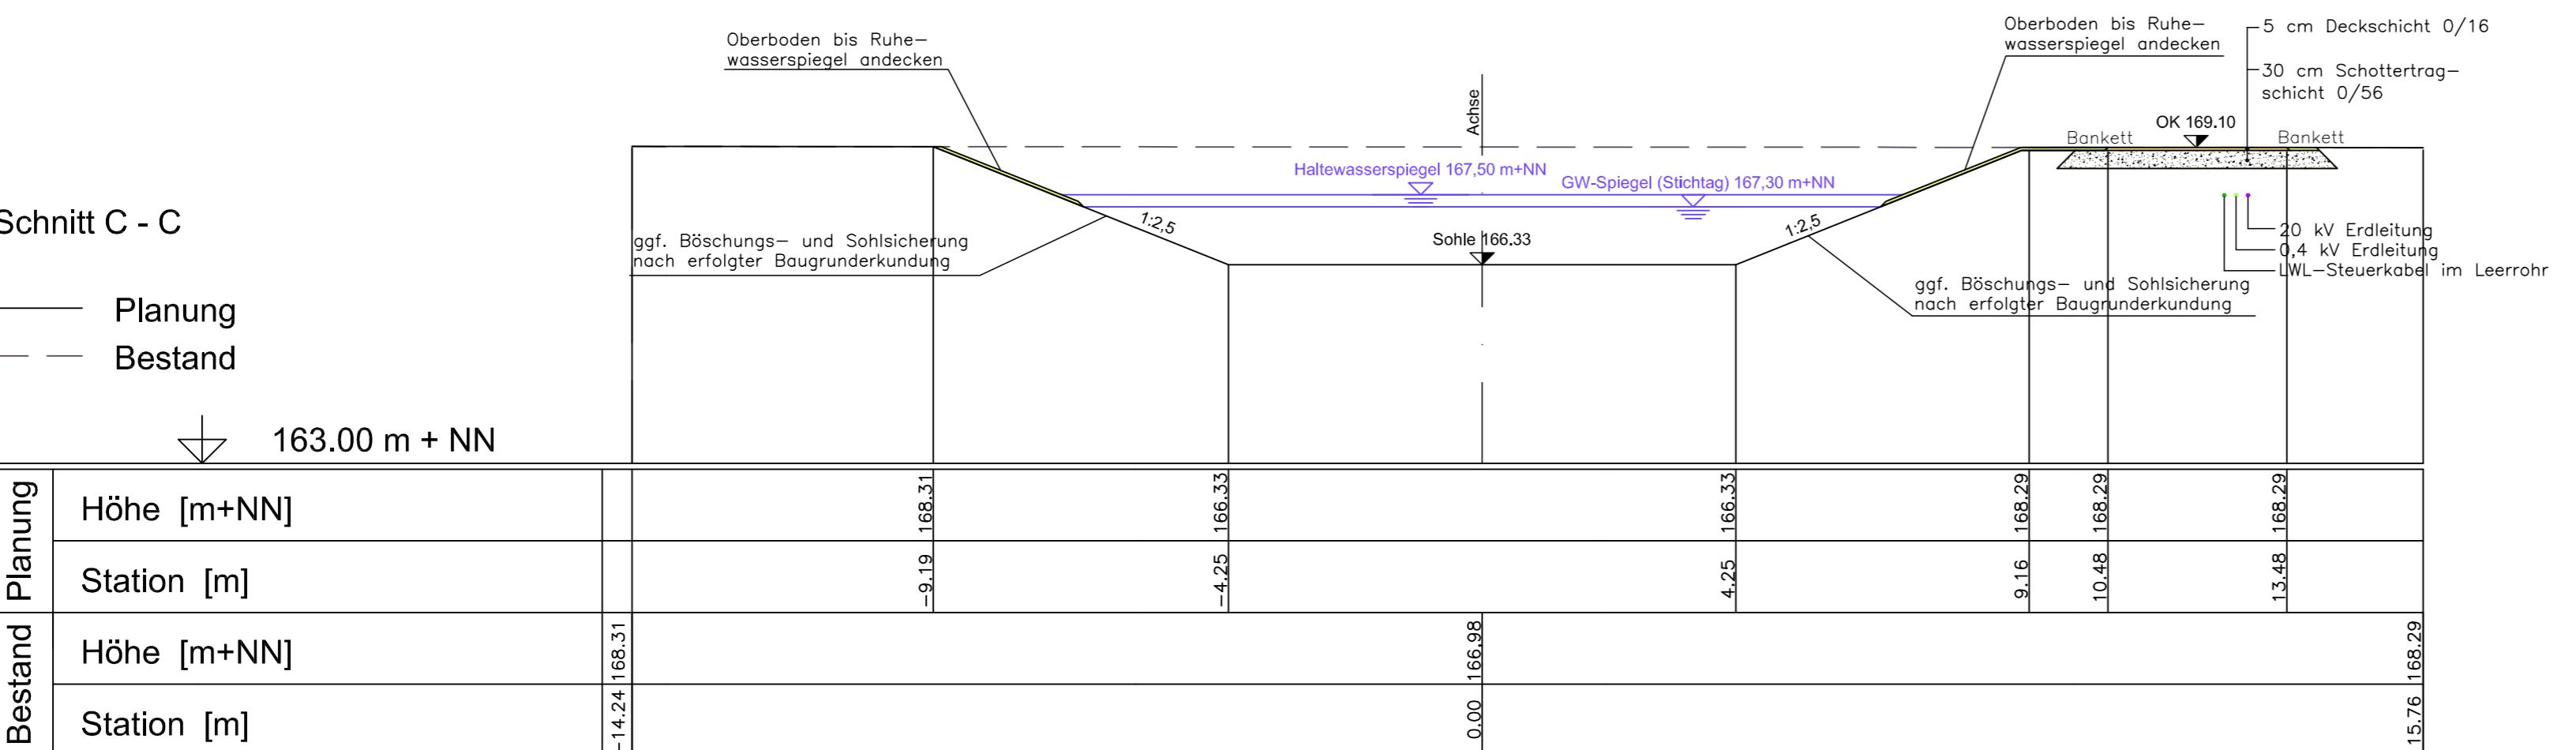

Rückhalteraum Wyhl/Weisweil

Binnenseitige Anpassungsmaßnahmen

Regelquerschnitt Zuleitungsgraben (BW 6.871)

Bauwerksplan

WALD + CORBE

Ingenieurbüro für Wasserbau, Wasserrwirtschaft und Tiefbau
BERATENDE INGENIEURE
Am Hecklehamm 18
76549 Hünfeldheim
Telefon (07229) 1876-00
Telefax (07229) 1876-77

Regierungspräsidium Freiburg
Abteilung Umwelt
Ref. 53.3, "Integriertes Rheinprogramm"
Bissierstr. 7, 79114 Freiburg

bearb.:	1.07.2010	Qu
gez.:	1.07.2010	Bau
gepr.:	1.07.2010	Ro
Maßstab: 1:100		Freiburg, den 14.12.2018
Plan Nr.: 13/121/06/02		Anlage: 18.3 Blatt: 1

