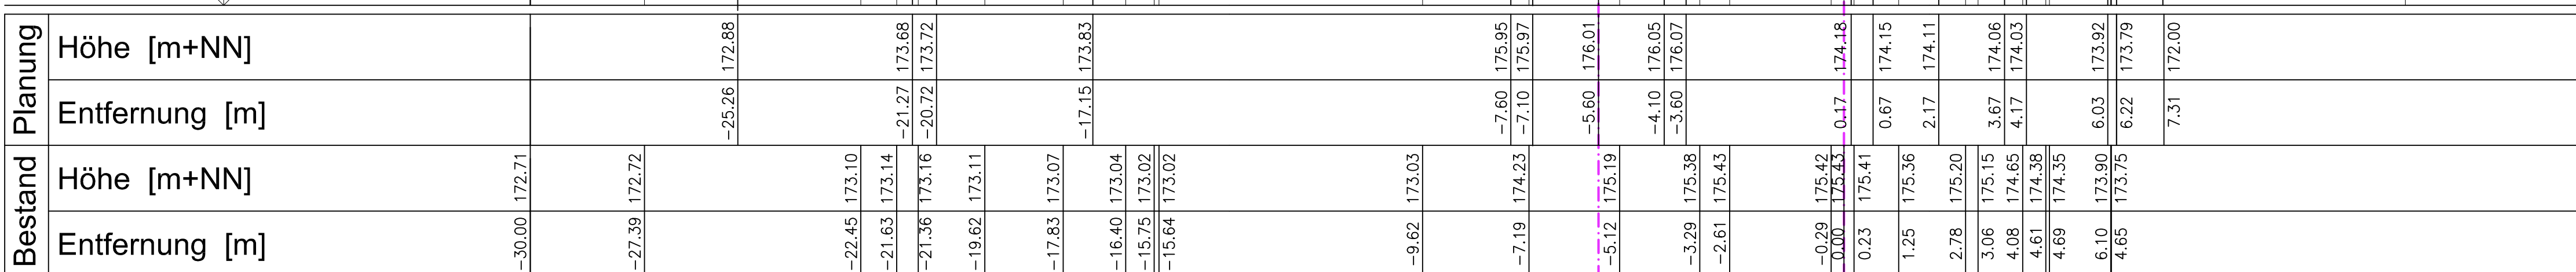


Rückhalteraum Wyhl/ Weisweil
Hochwasserdamm IV - Querprofile

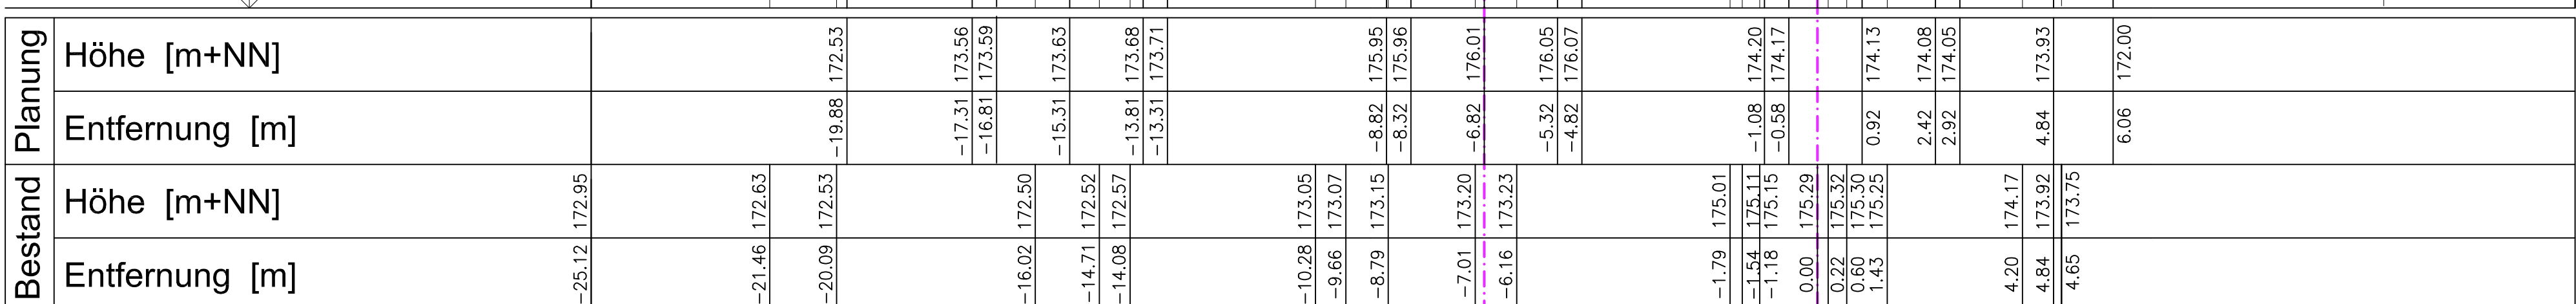
Station: 5+700

_____ Planung
— — — Bestand

 170.00 m + NN

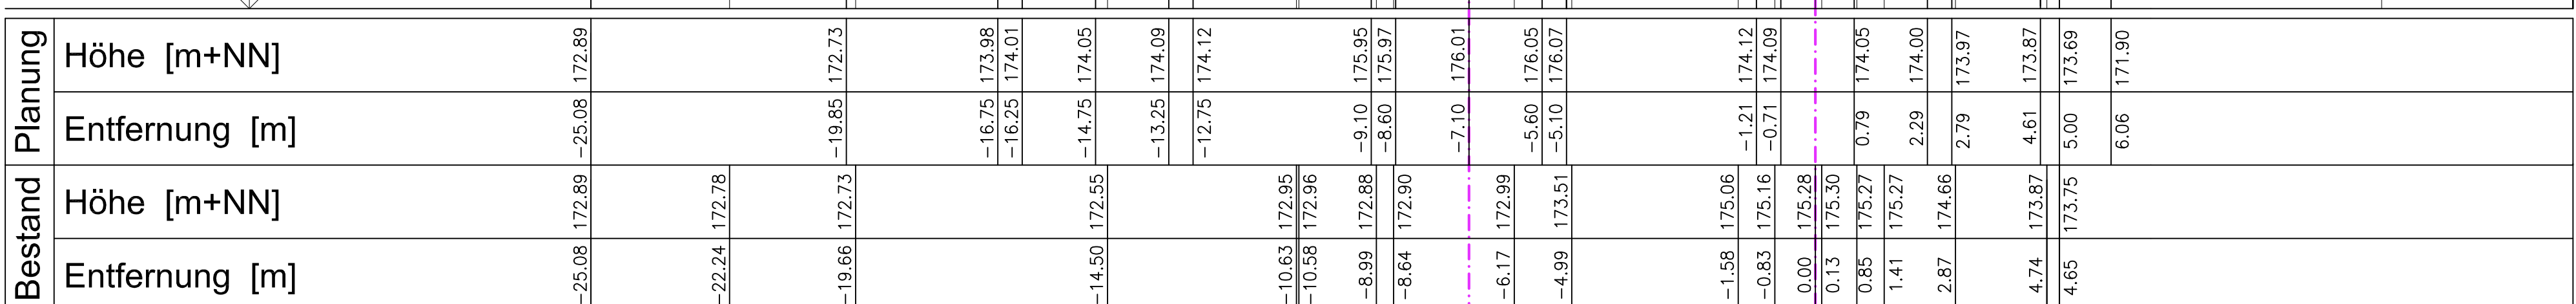
Station: 5+800

_____ Planung
 - - - Bestand

 170.00 m + NN

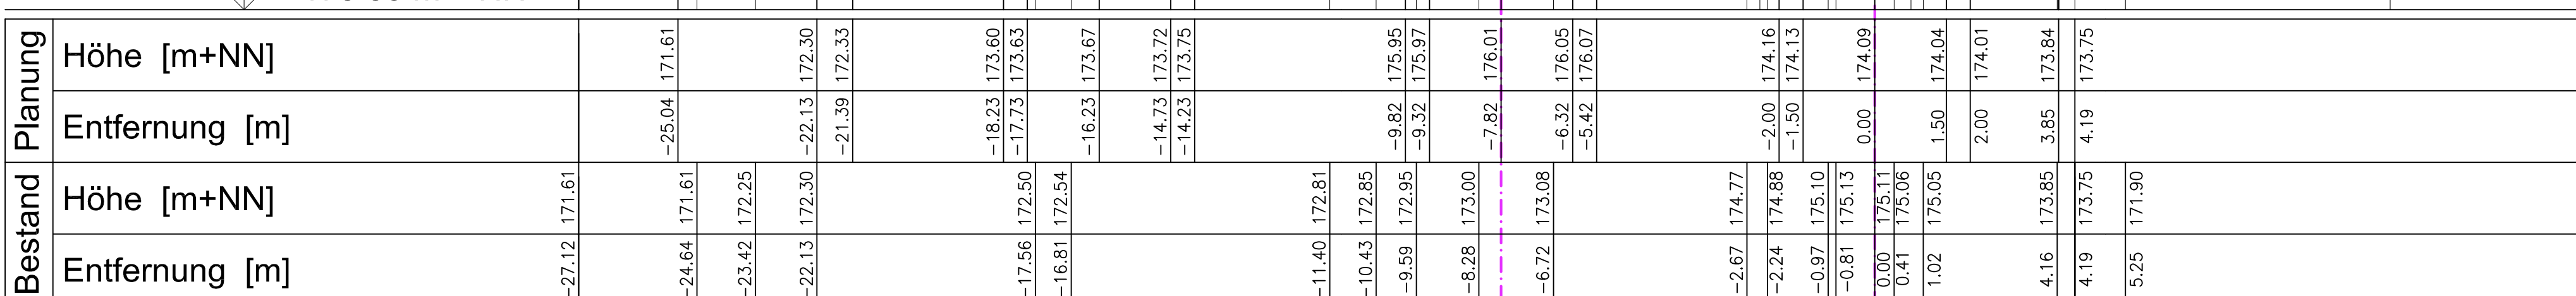
Station: 5+900

_____ Planung
— — — Bestand

 170.00 m + NN

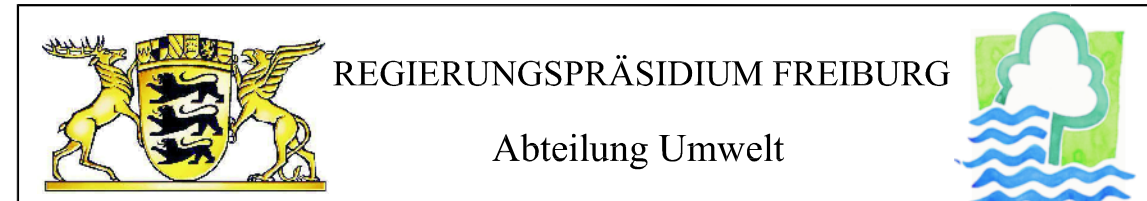
Station: 6+100

_____ Planung
— — — Bestand

 170.00 m + NN

Maßstab: 1:100

A horizontal scale bar with alternating black and white segments. The segments are labeled 0, 1, 2, 4, 6, 8, and 10m. The bar represents a total length of 10 meters.



Rückhalteraum Wyhl/Weisweil

BW 6.72 - Hochwasserdamm IV
Entwurfsplanung
Querprofile
km 5+700 - 6+100

WALD+CORBE
Ingenieurbüro für Wasserbau, Wasserwirtschaft und Tiefbau
BERATERE INGENIEURE
Am Heckelmann 18 76549 Hügelsheim
Telefon (07229) 1876-00 Telefax (07229) 1876-01

Regierungspräsidium Freiburg
Abteilung Umwelt
Ref. 53.3, "Integriertes Rheinprogramm"
Bissierstr. 7, 79114 Freiburg

bearb.:	17.10.2014	Nei/Lau/De	zum Antrag vom 18.12.2018 gehörend	
gez.:	17.10.2014	Lau/De		
gepr.:	17.10.2014	Nei/Lau		
Maßstab: 1 : 100			Freiburg, den 14.12.2018	
Plan Nr.: 13/022/06/11			Anlage: 13.3	Blatt: 4