



Rückhalteraum Wyhl/ Weisweil
 BW 6.34: Durchlassbauwerk Querdamm Weisweiler Rheinstraße
 Bauwerksplan: Ansicht & Schnitte


Ansicht von Oberwasser
M 1:100

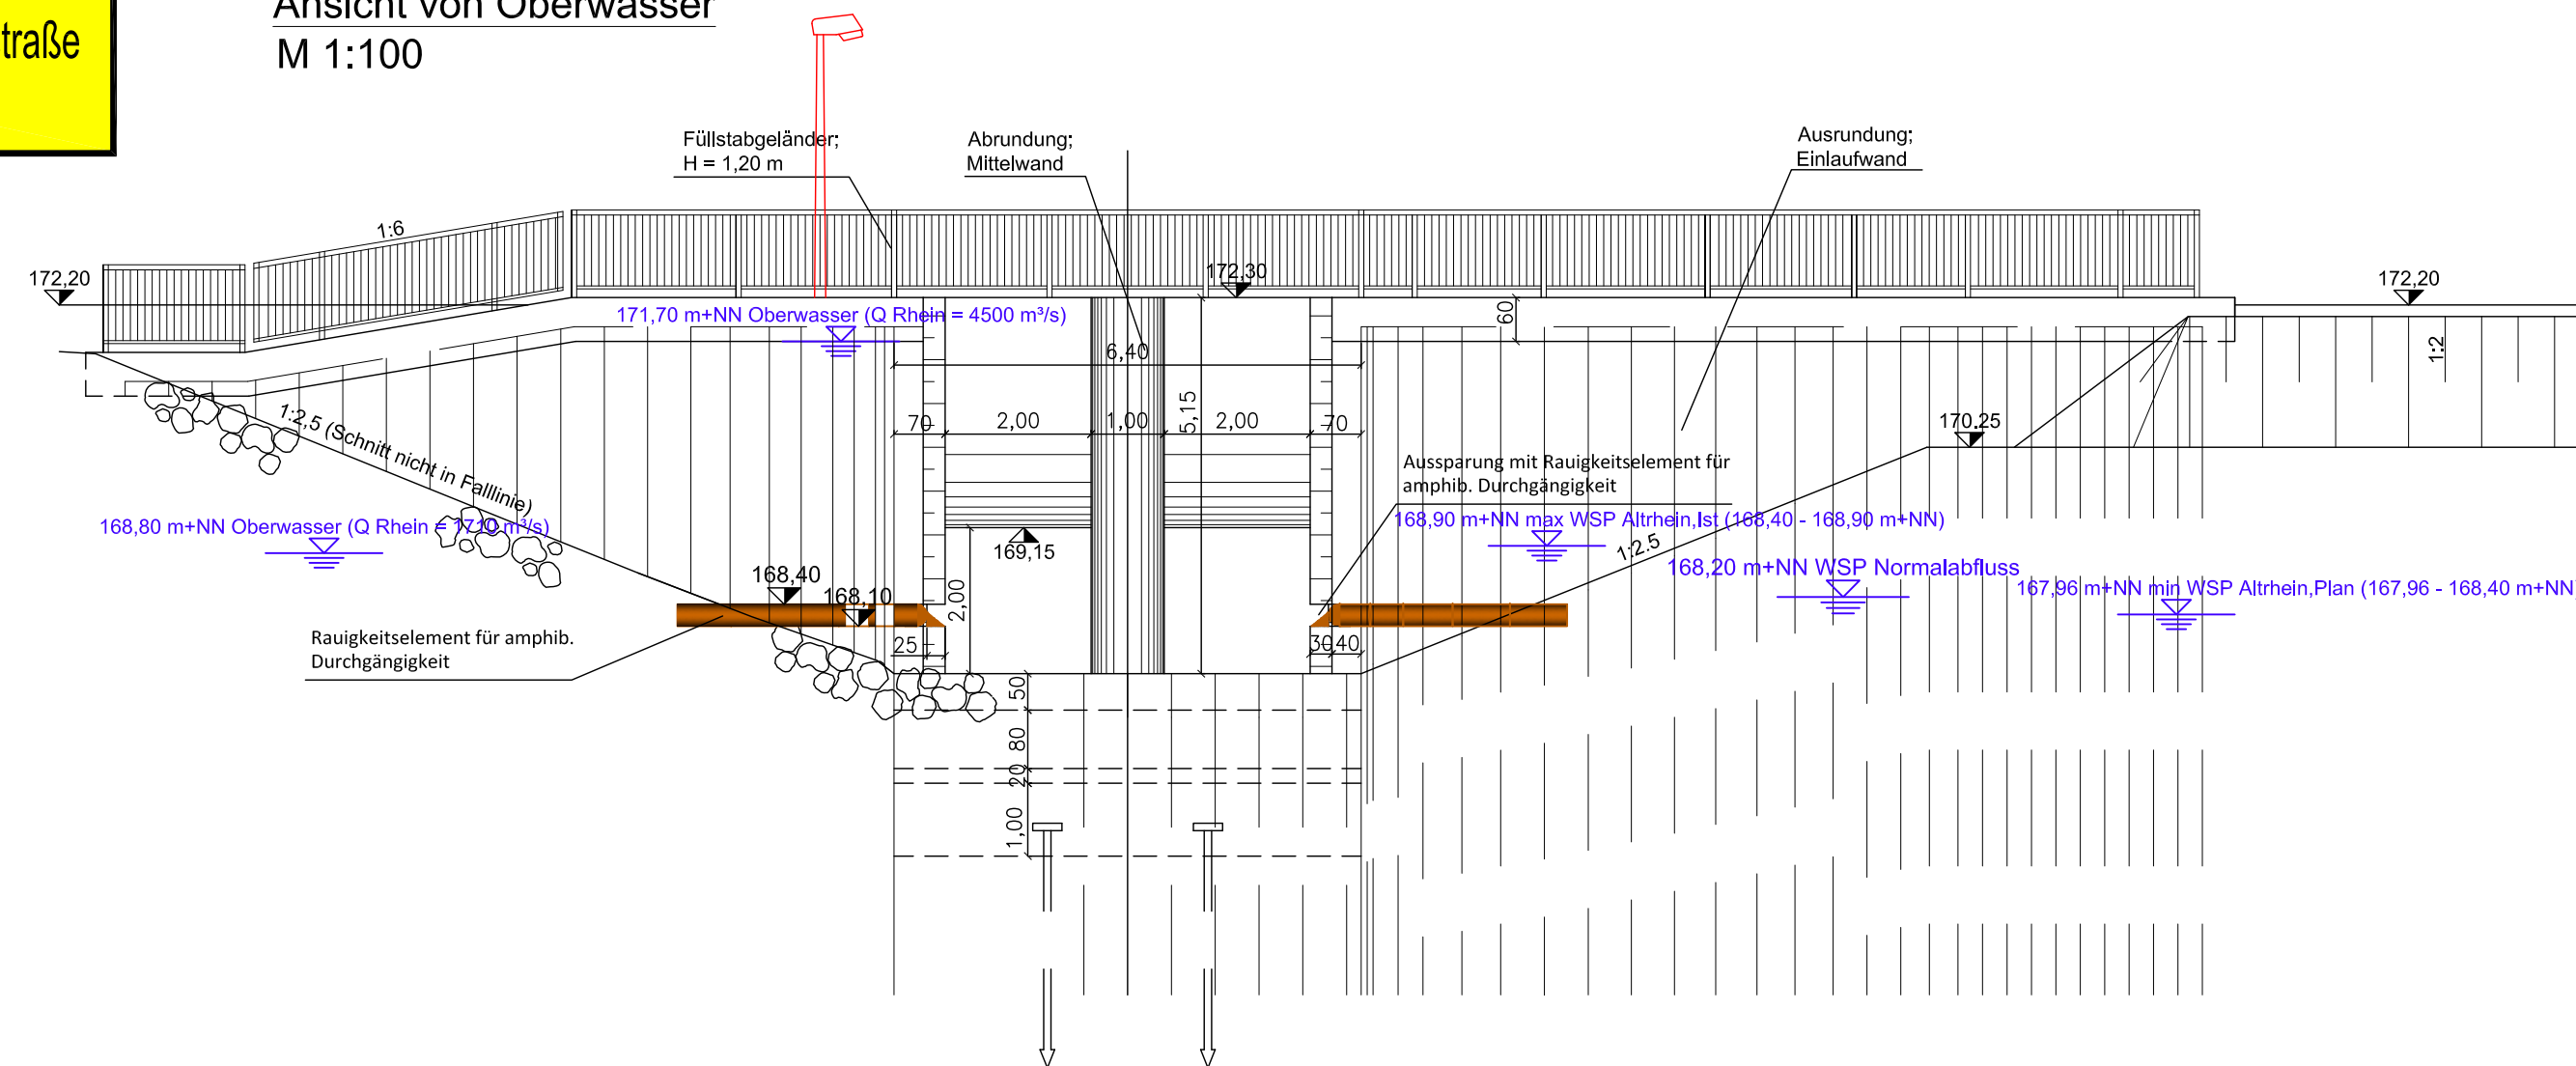


Schnitt A - A
M 1:100

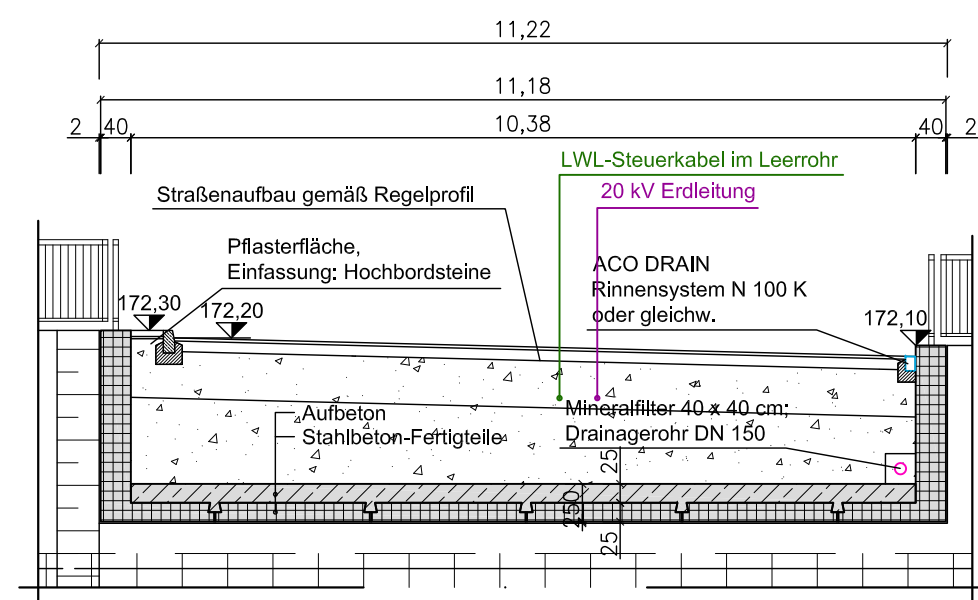


Schnitt B - B
M 1:100

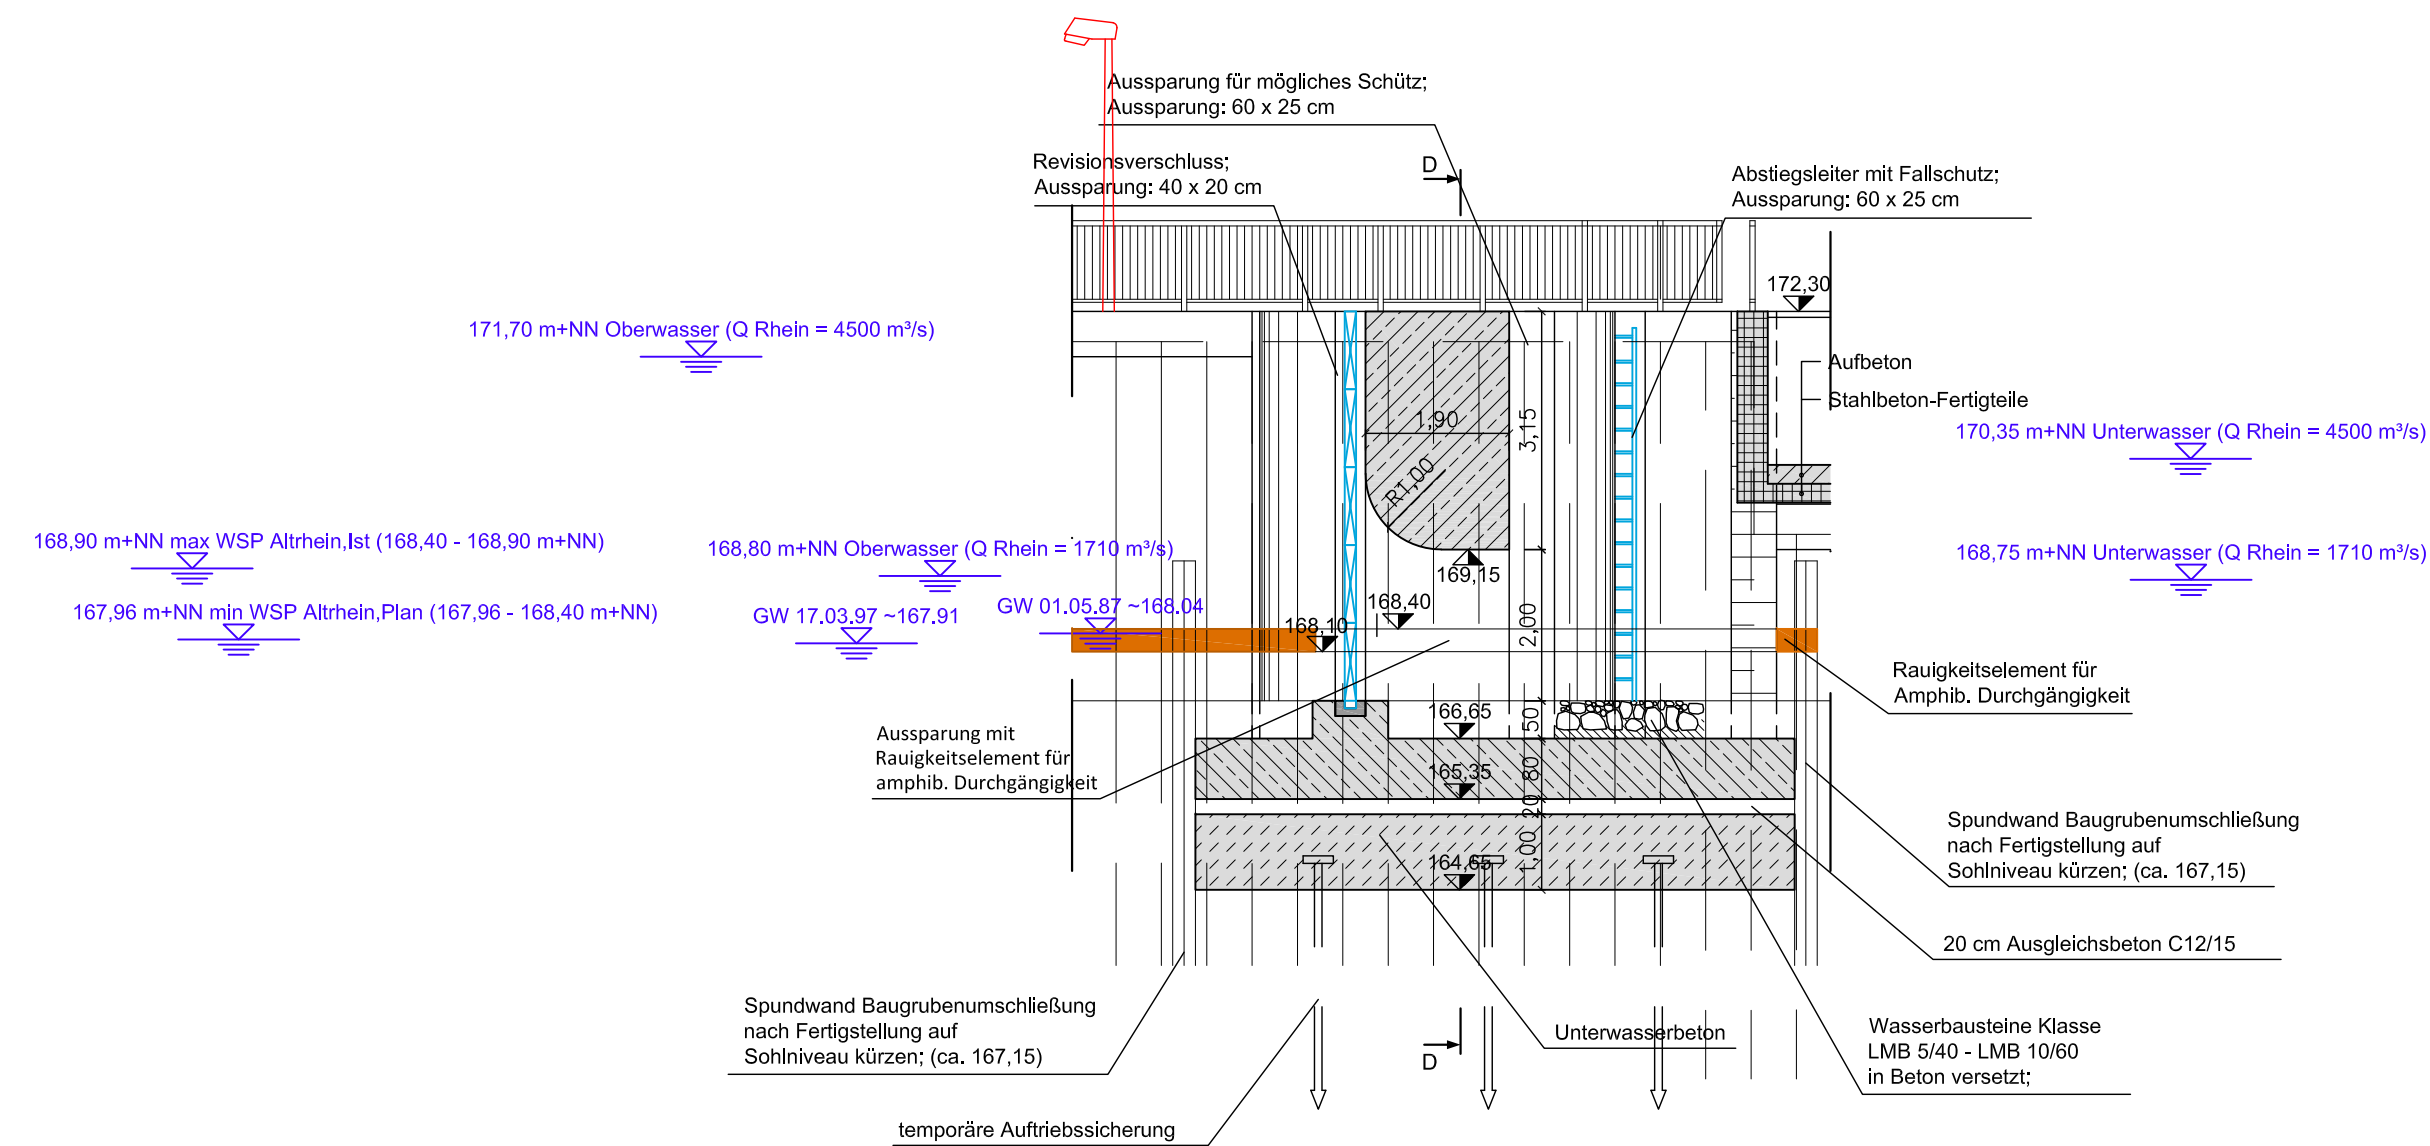


Schnitt F - F
M 1:100

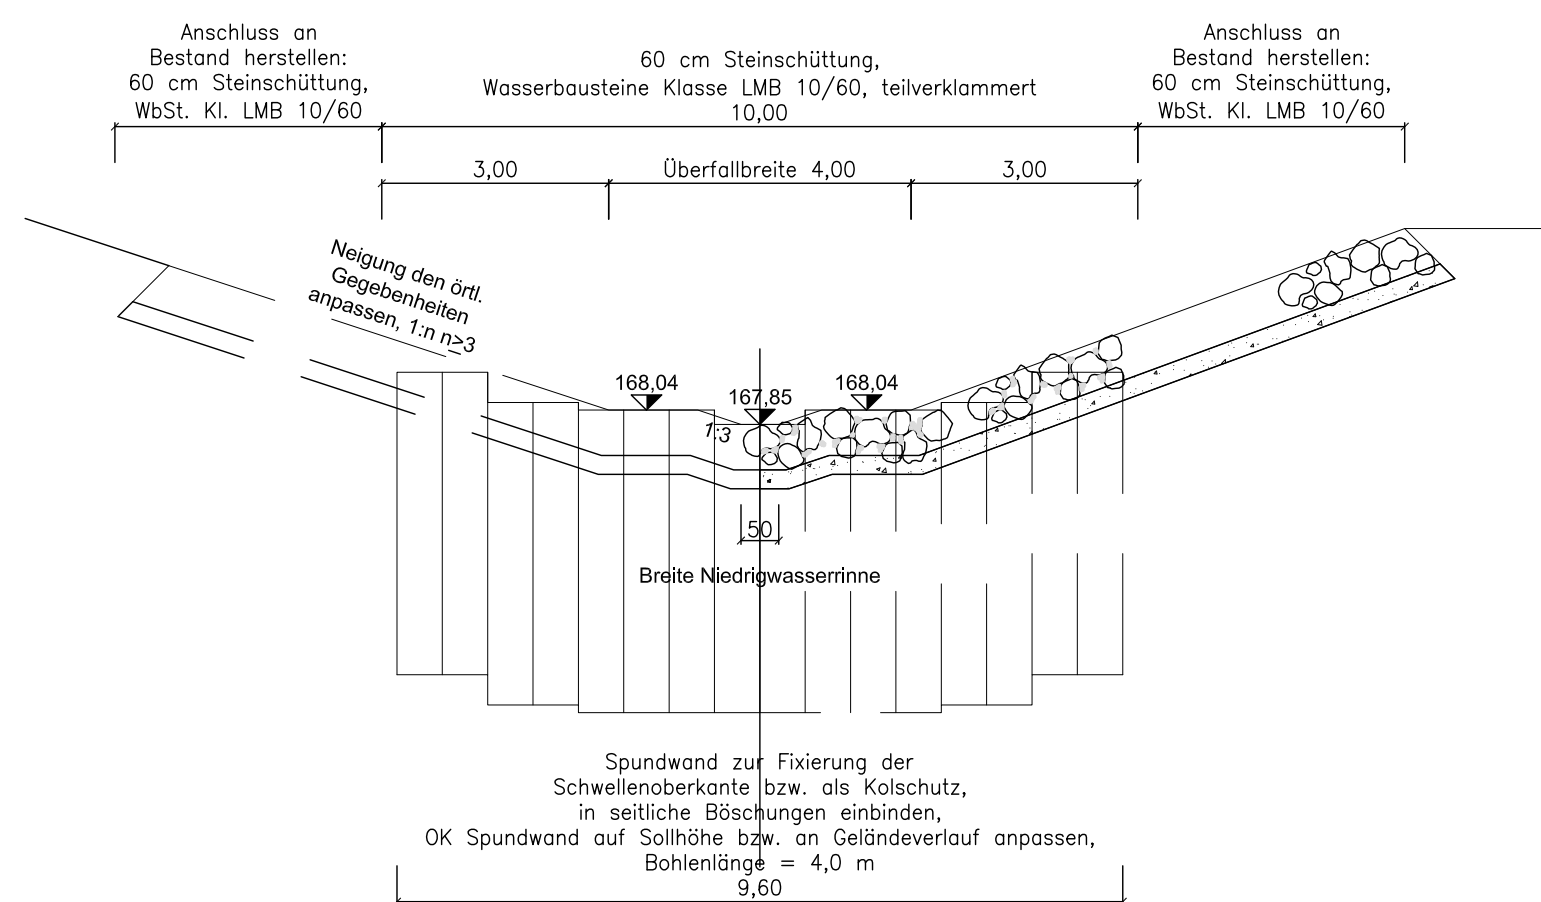


Schnitt D - D
M 1:100

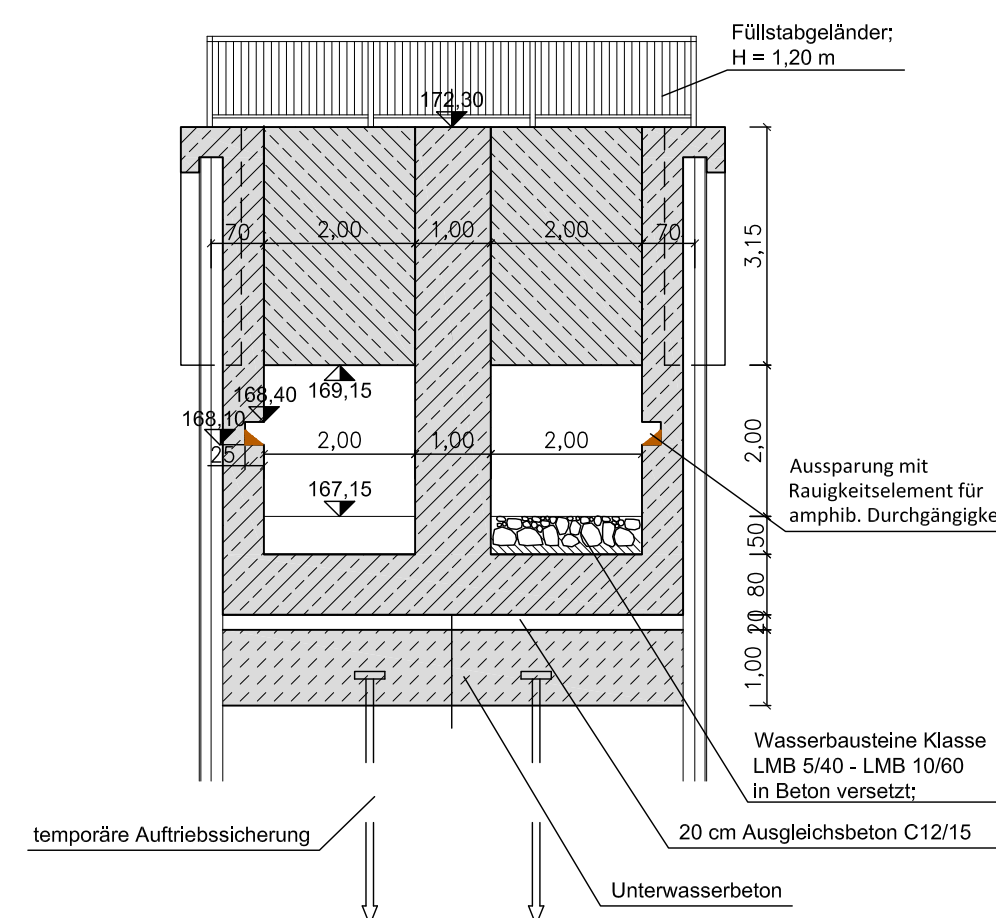





Schnitt E - E
M 1:100

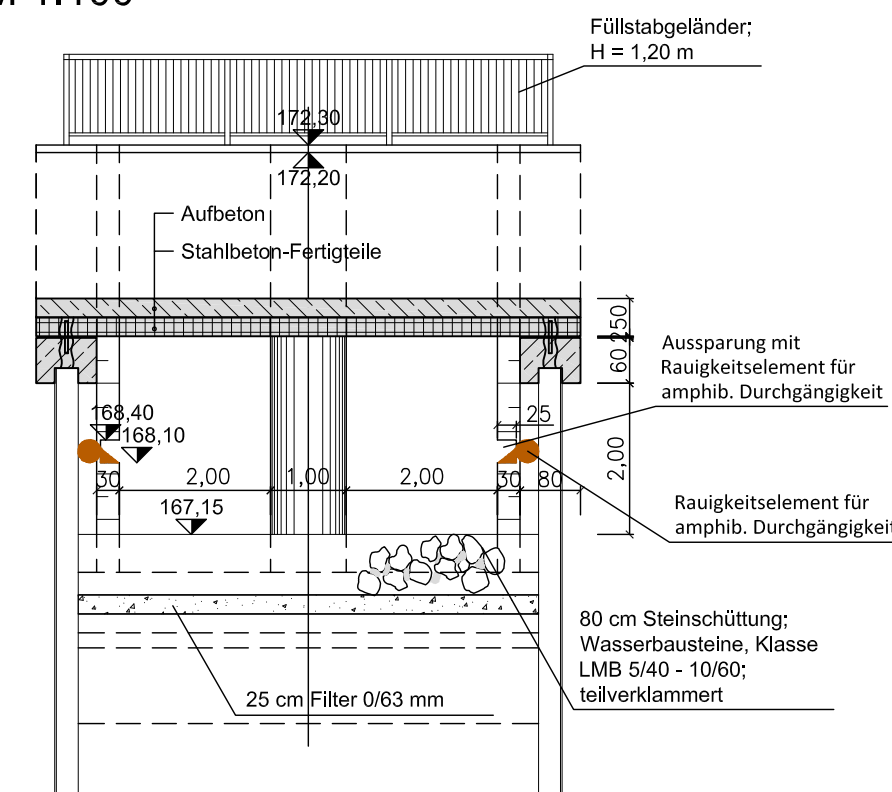

Maßstab: 1:100

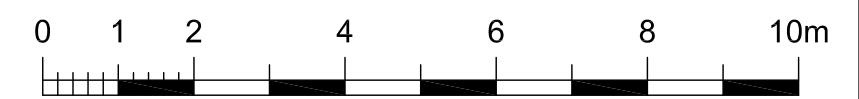


Legende:

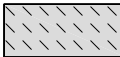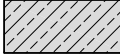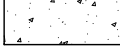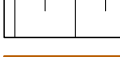- | | |
|---|---|
| 175,48
▼ | Planungshöhe [m+NN] |
|  | Planung |
|  | Stahlbeton-Fertigteile |
|  | Unterwasserbeton |
|  | Aufbeton |
|  | Filter |
|  | Graben- / Dammböschung |
|  | Rauigkeitselement für amphib. Durchgängigkeit |

Leitungen Planung:

- 20 kV Erdleitung
— LWL-Steuerkabel im Leerrohr

f	-	-	-
e	-	-	-
d	-	-	-
c	-	-	-
b	-	-	-
a	Sa	13.03.2024	Rauegkeitselement für amphib. Durchgängigkeit
Index	Name	Datum	Änderung

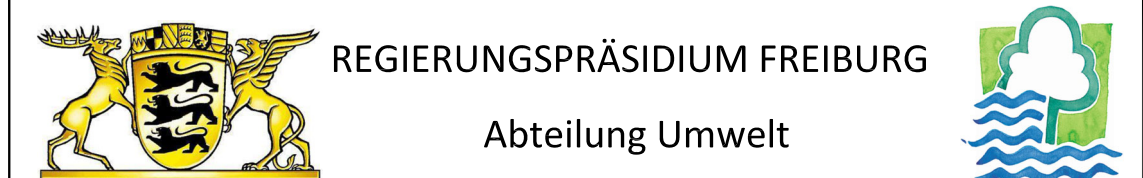

Rückhalteraum Wyhl/Weisweil

BW 6.34: Durchlassbauwerk Querdamm Weisweiler Rheinstraße

Ansicht & Schnitte
Bauwerksplan

 Ingenieurbüro für Wasserbau, Wasserversorgung und Tiefbau BERATERDE INGENIEURE Am Heckelehmann 18 76549 Hügelsheim Telefon (07229) 1876-0 Telefax (07229) 1876-77		Regierungspräsidium Freiburg Abteilung Umwelt Ref. 53.3, "Integriertes Rheinprogramm" Bissingerstr. 7, 79114 Freiburg	
bearb.:	1.07.2010	Ro/Sk	zum Antrag vom 18.12.2018 gehörend 
gez.:	1.07.2010	Sk	
gepr.:	1.07.2010	Ro	
Maßstab: 1:100		Freiburg, den 13.03.2024	
Plan Nr.: 13/039/13/04		Anlage: 11.6 Blatt: 3a	