

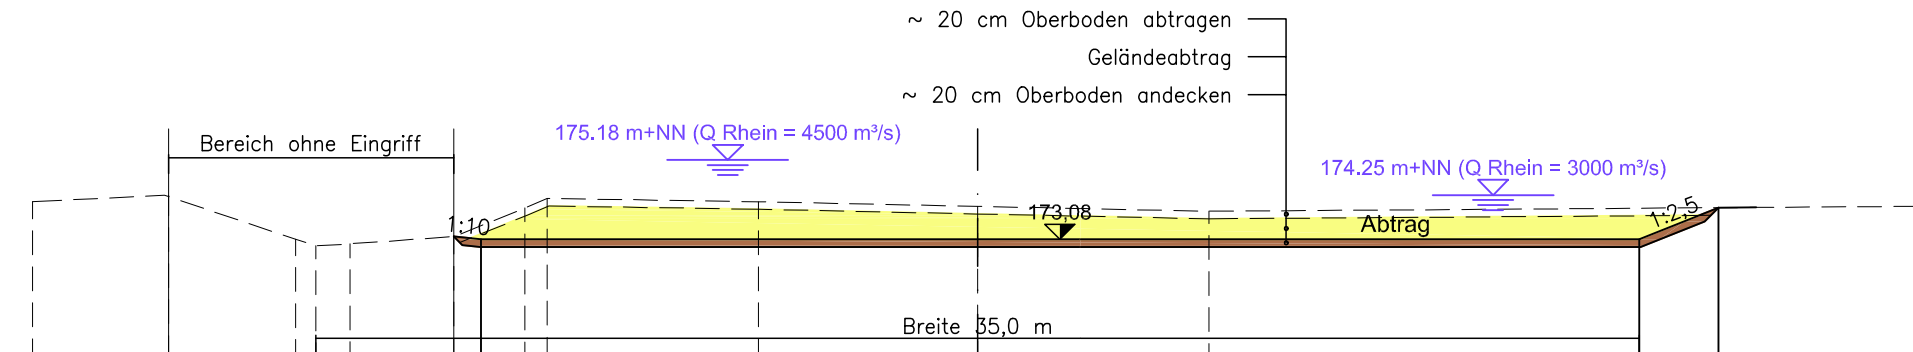
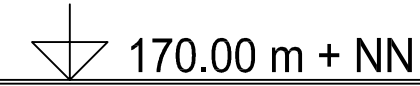




_____ Planung
- - - - - Bestand

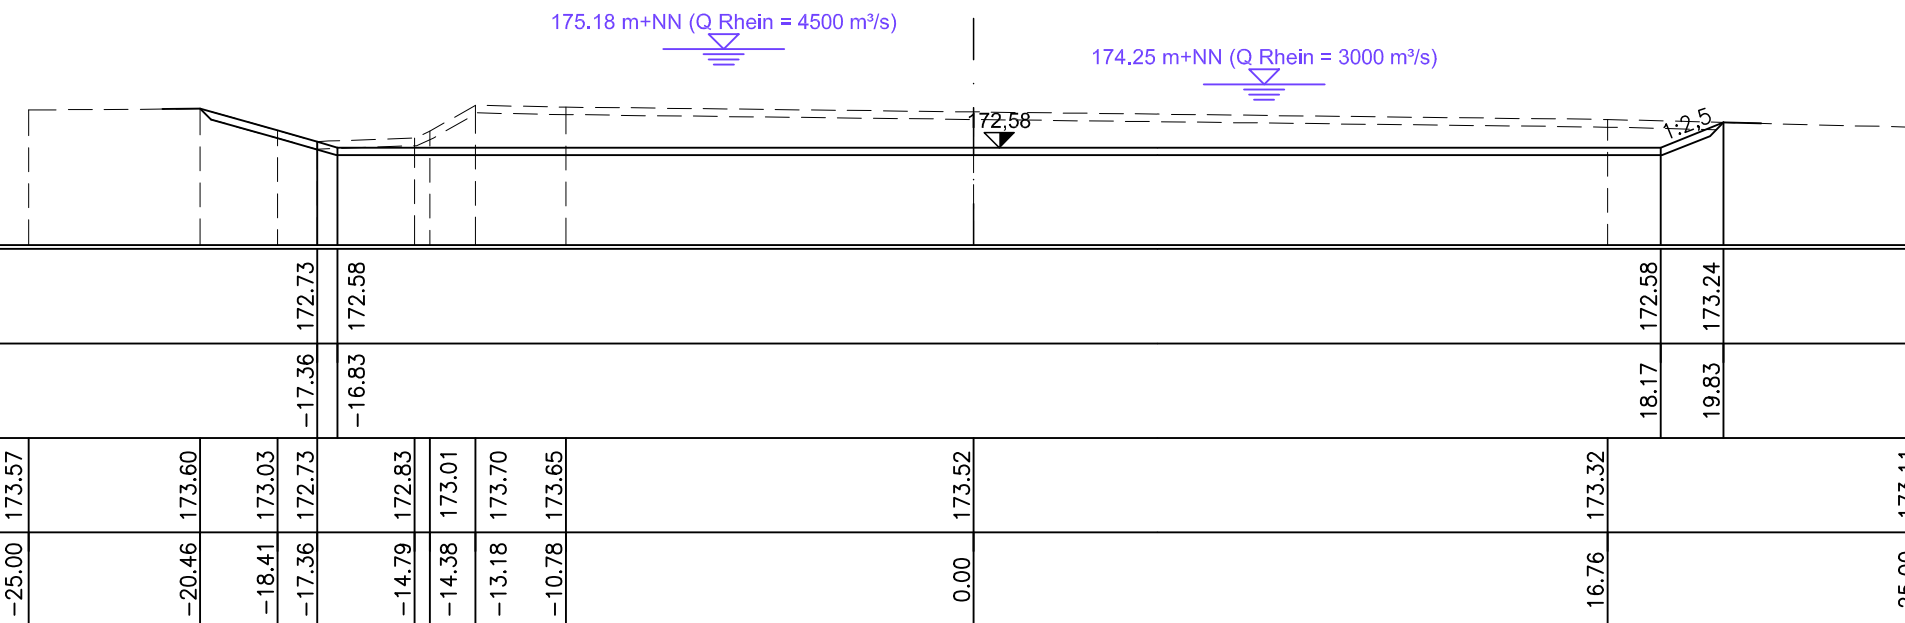



_____ Planung
- - - - - Bestand

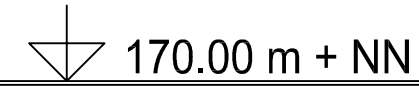

_____ Planung
- - - - - Bestand

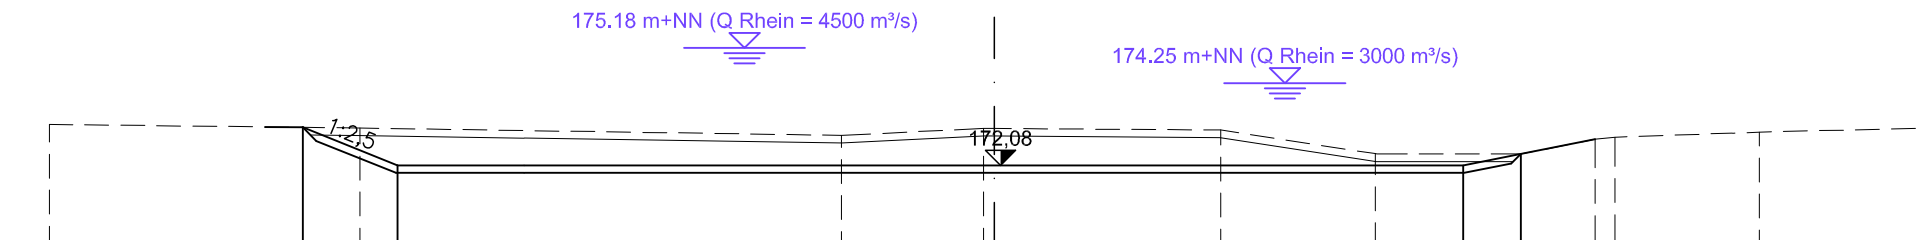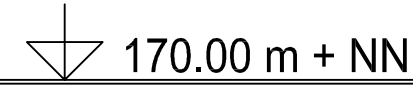

_____ Planung
- - - - - Bestand

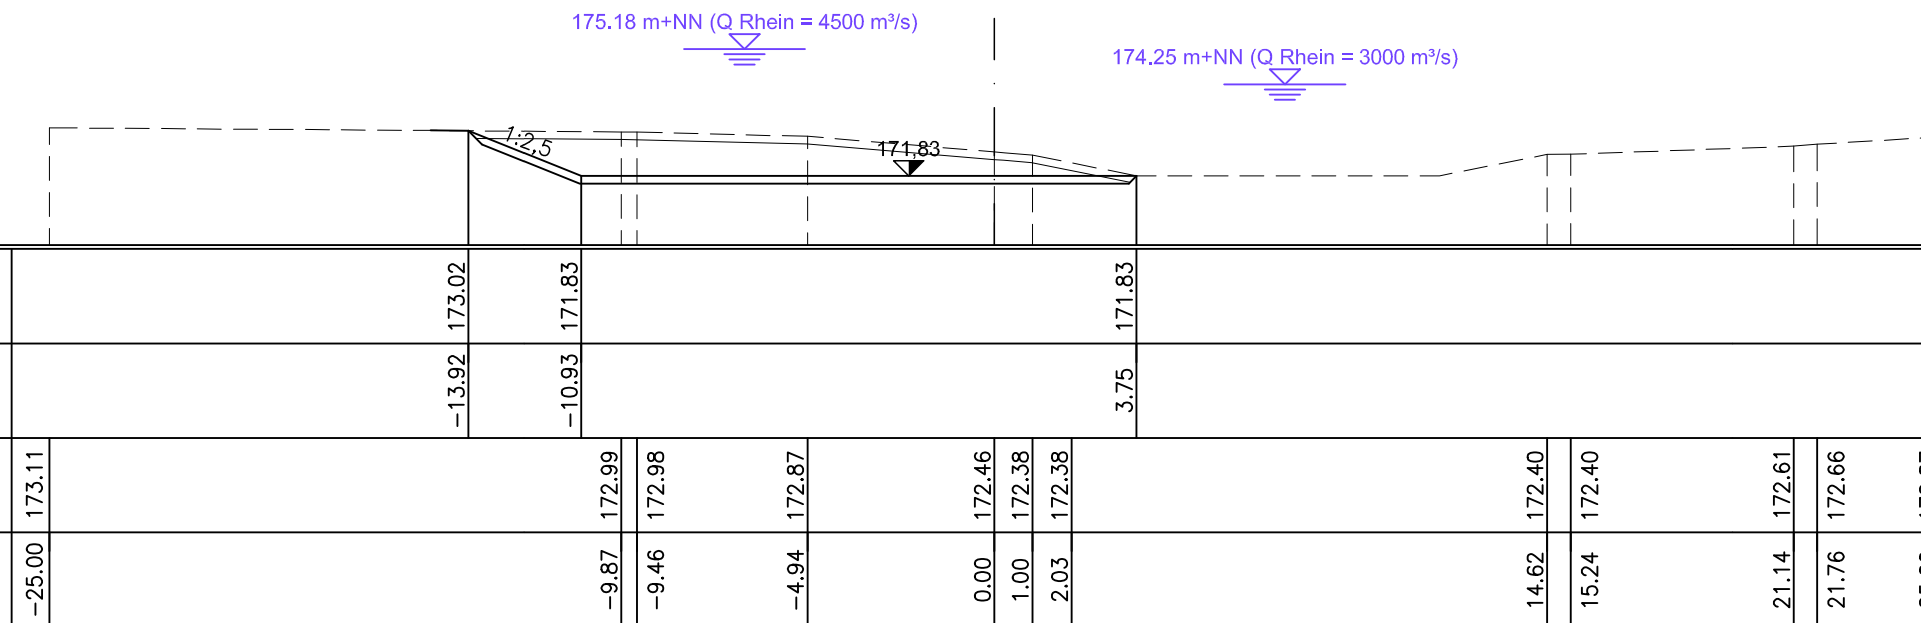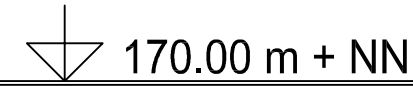

—	Planung
- - -	Bestand
	Abtrag
	Oberboden



Abteilung Umwelt



Querprofile



Regierungspräsidium Freiburg
Abteilung Umwelt
Ref. 53.3, "Integriertes Rheinprogramm"
Bissierstr. 7, 79114 Freiburg

bearb.:	1.07.2010	Ro, Sk	zum Antrag vom ..18.12.2018 gehörend
gez.:	1.07.2010	Sk	
gepr.:	1.07.2010	Ro	

Maßstab: 1:200	Freiburg, den 14.12.2018
----------------	--------------------------

Plan Nr.: 13/020/06/07	Anlage: 6.2	Blatt: 2
------------------------	-------------	----------

