

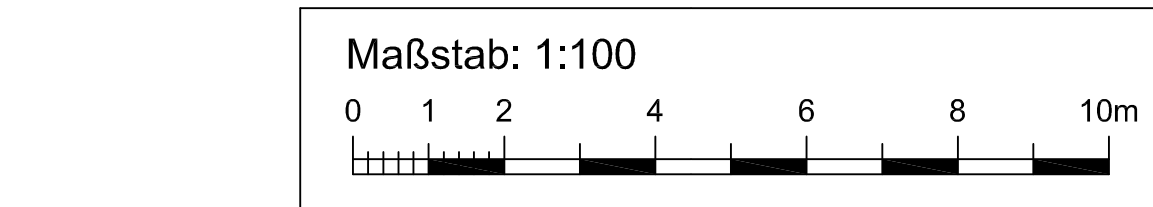
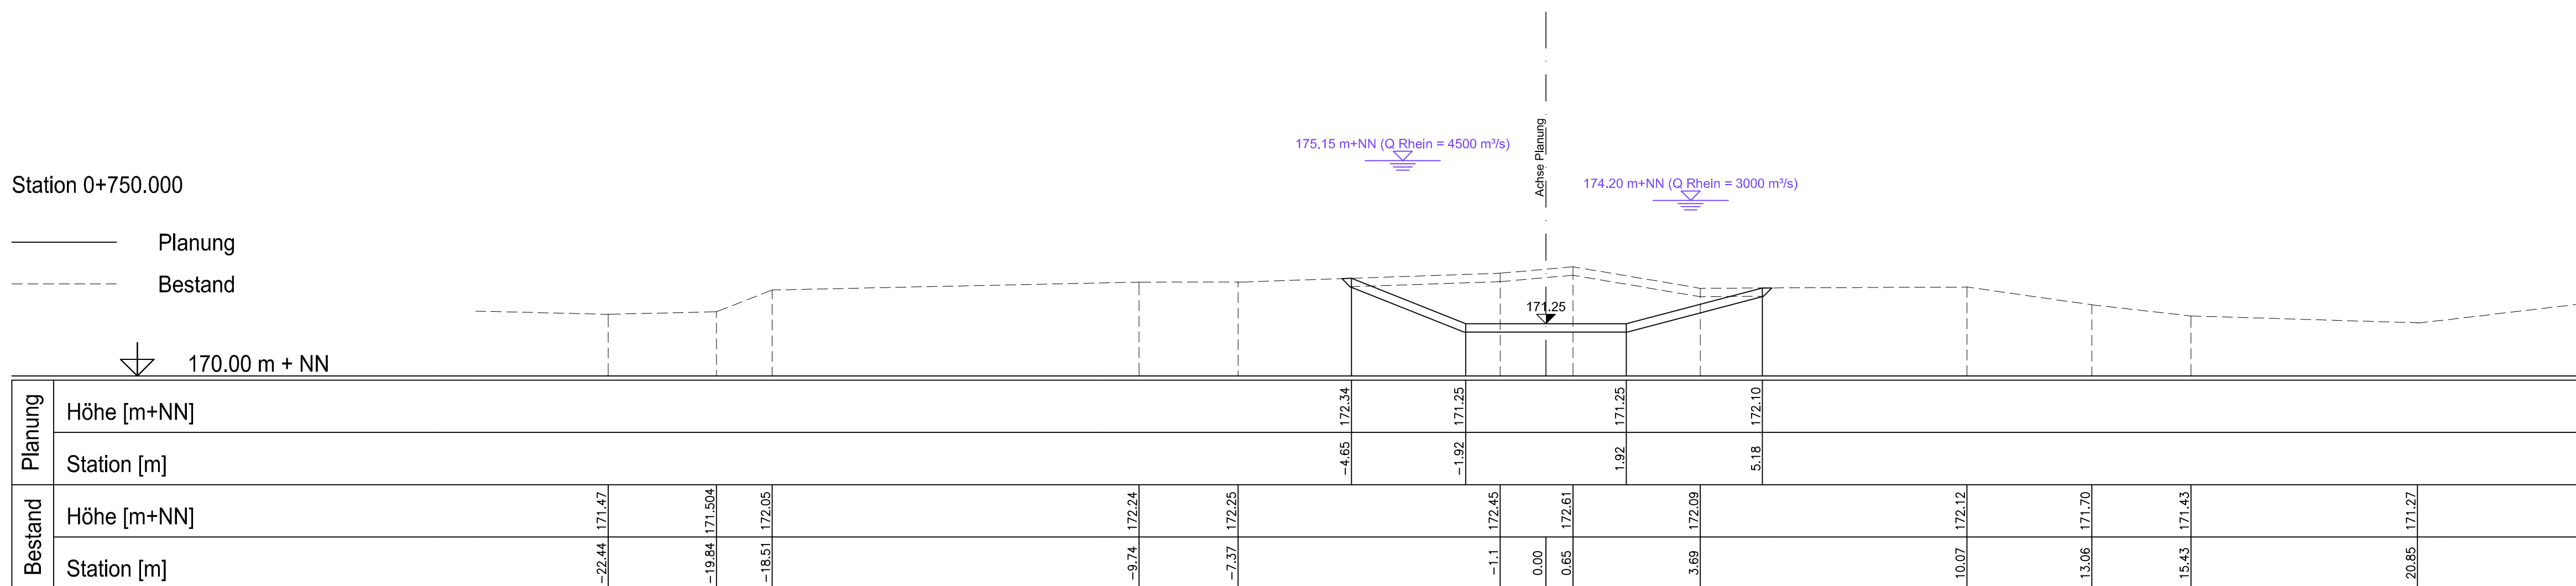
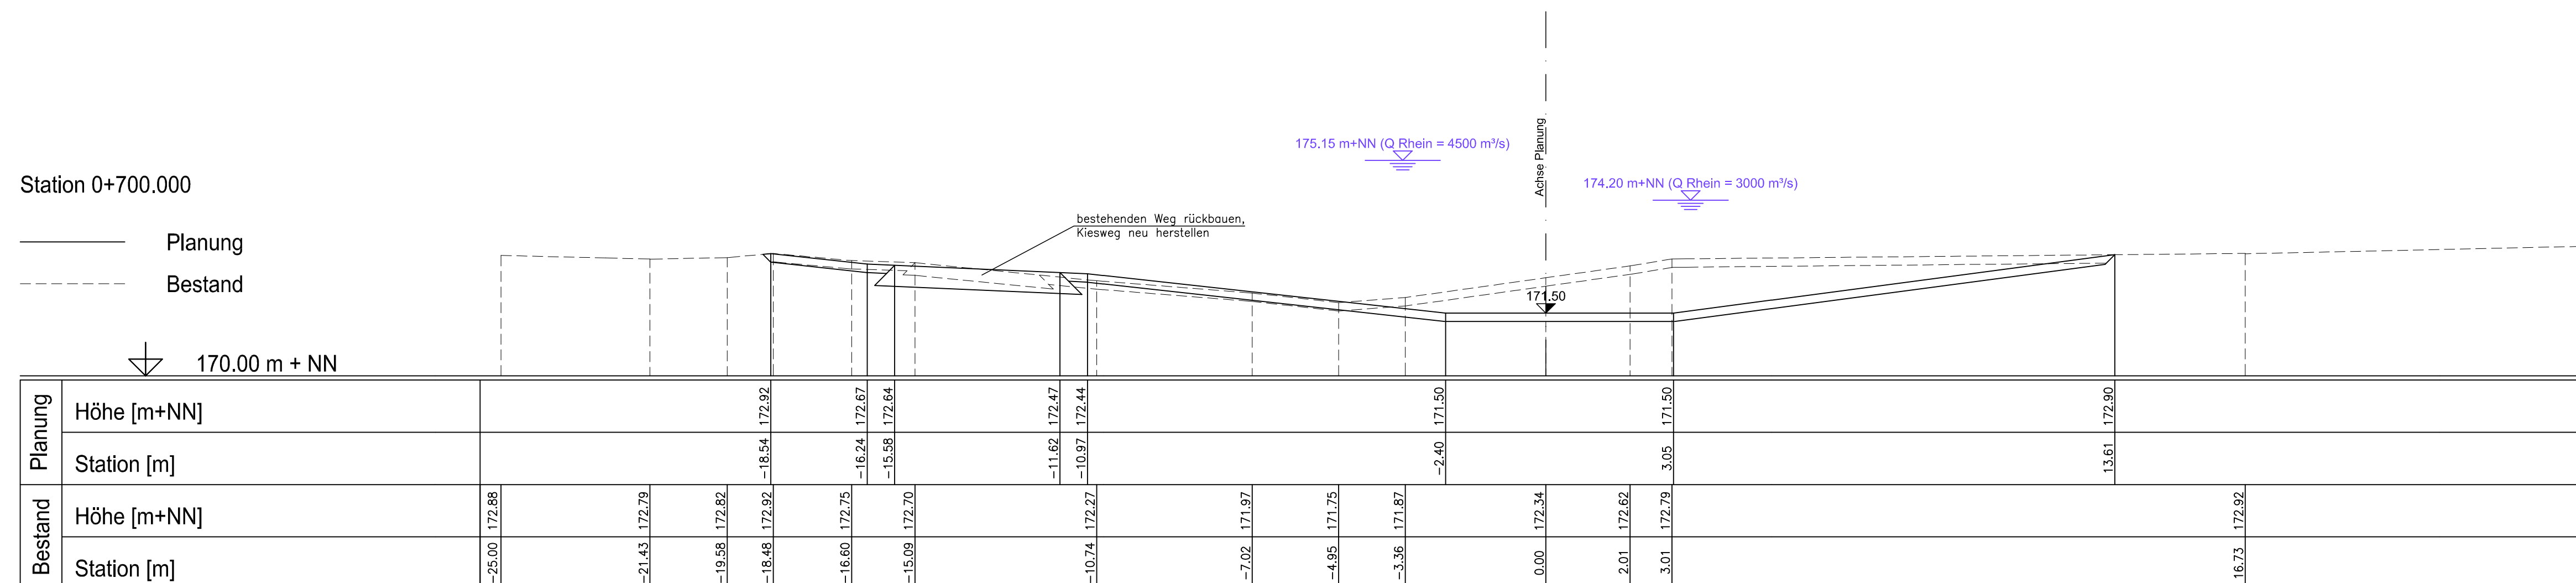
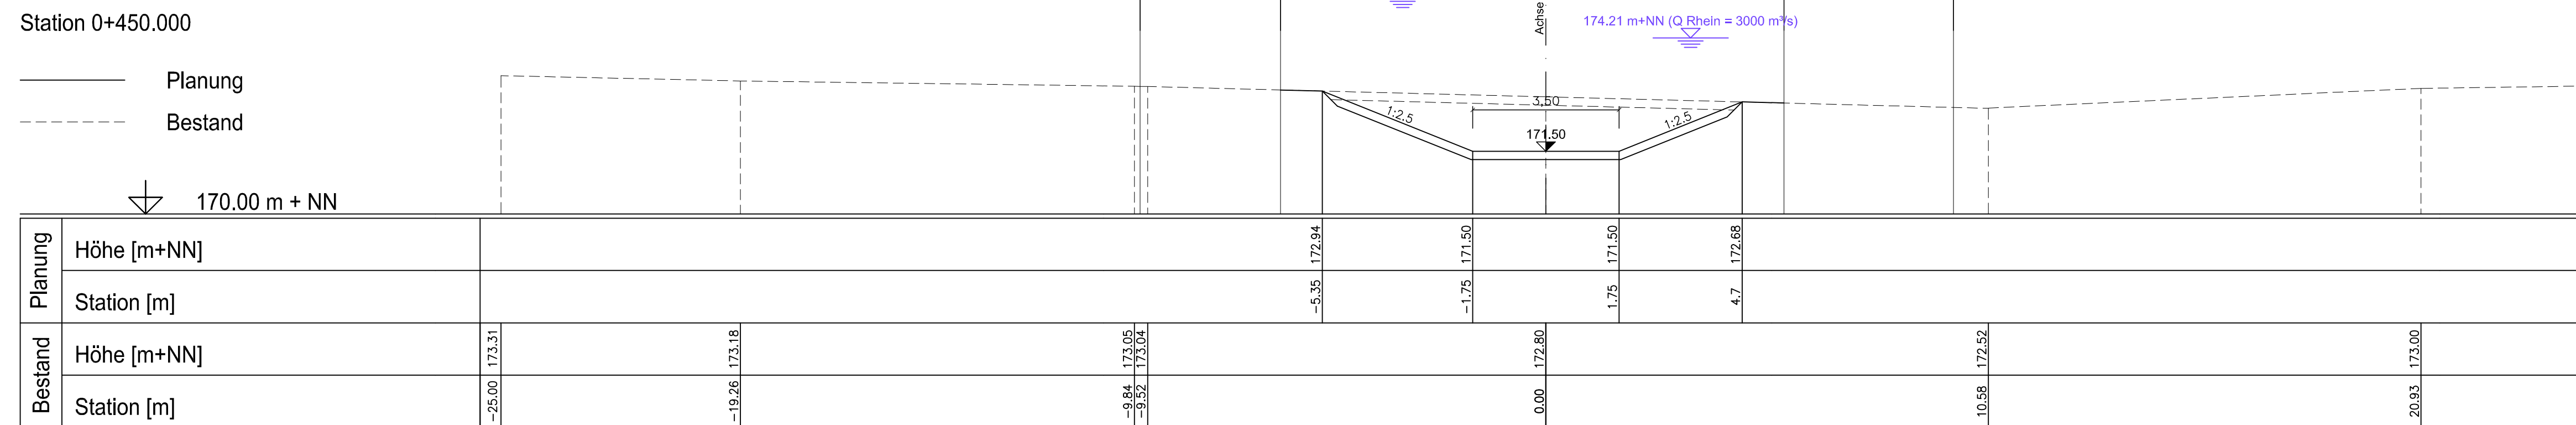
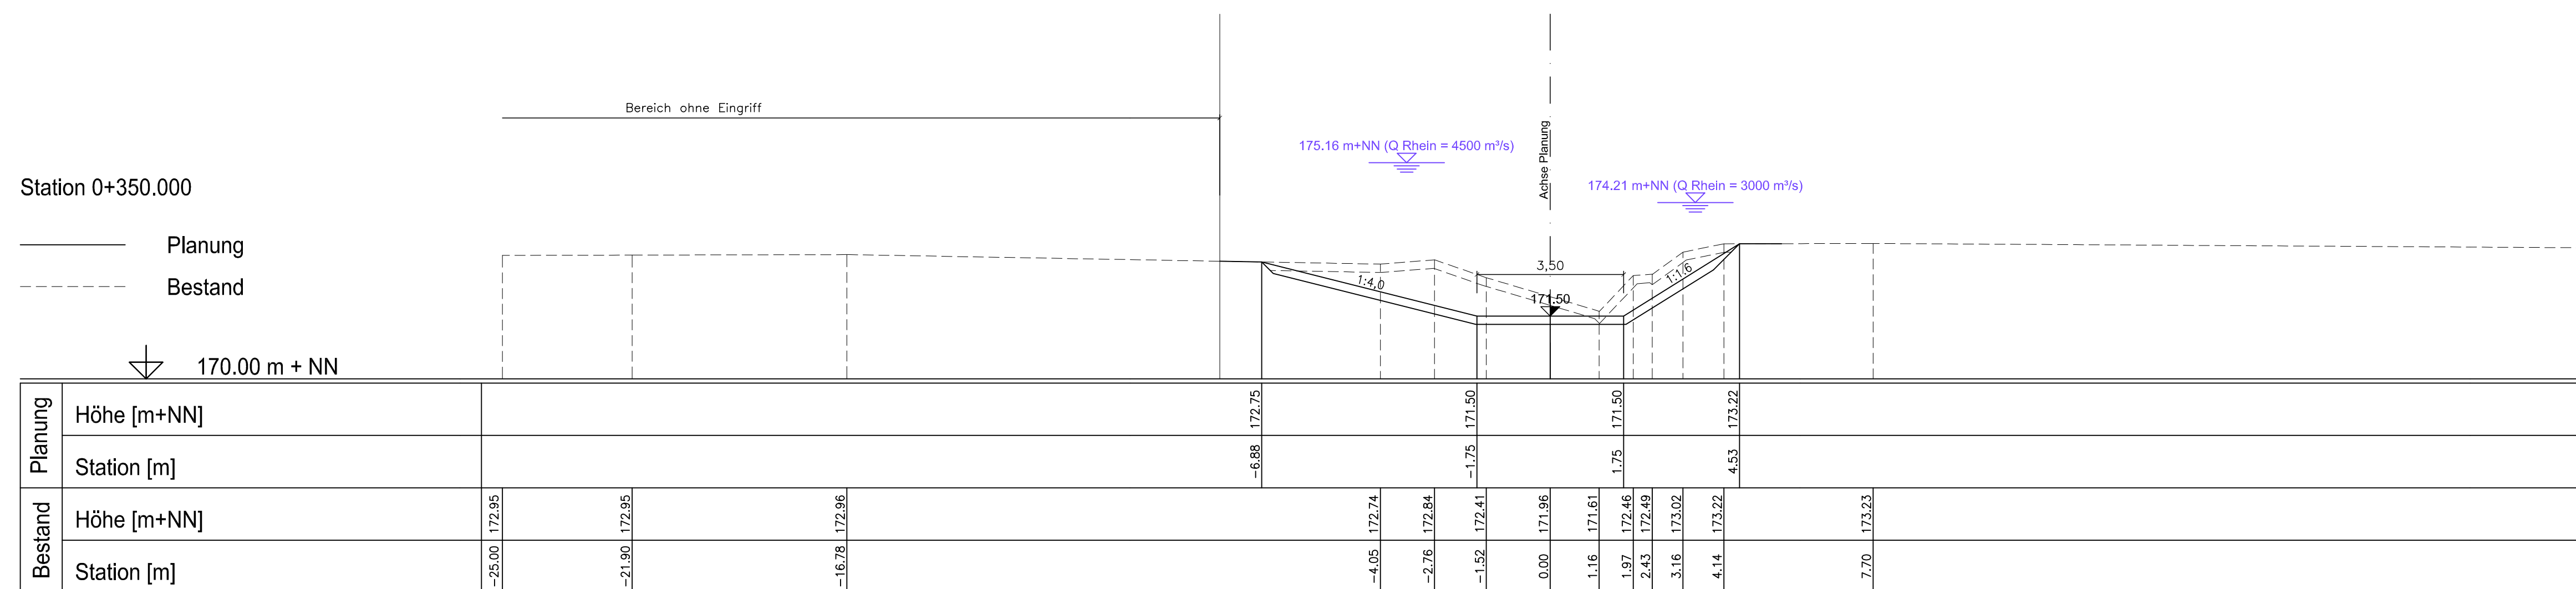
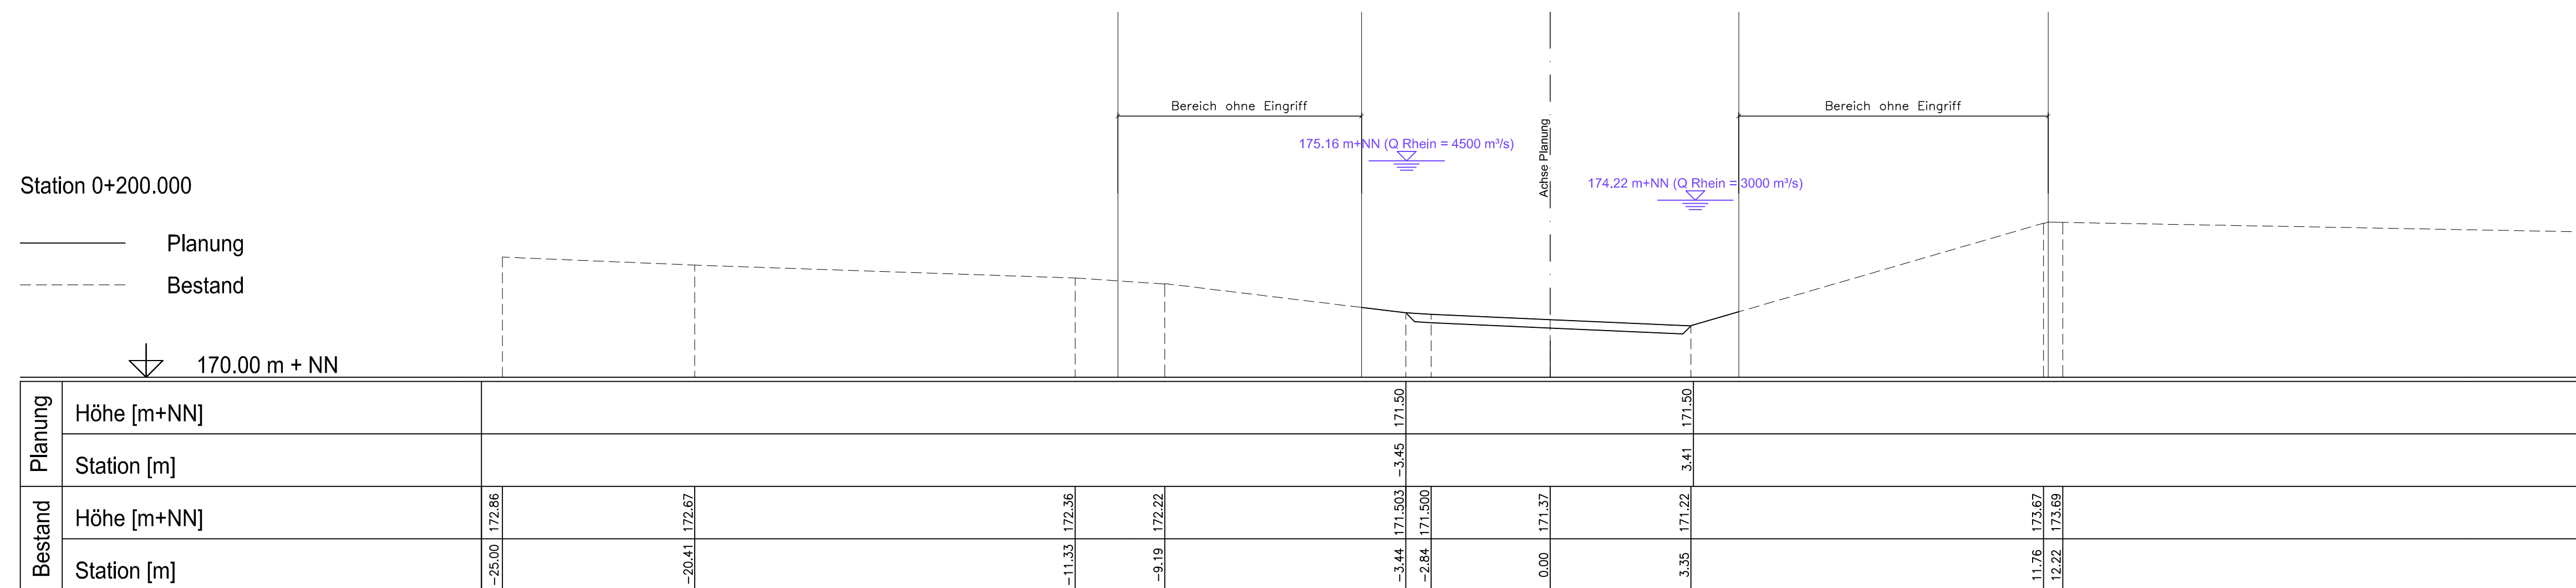


Rückhalteraum Wyhl/ Weisweil
 BW 6.653: Ausbau eines Gewässerzuges
 Querprofile, Station 0+050 bis Station 0+750

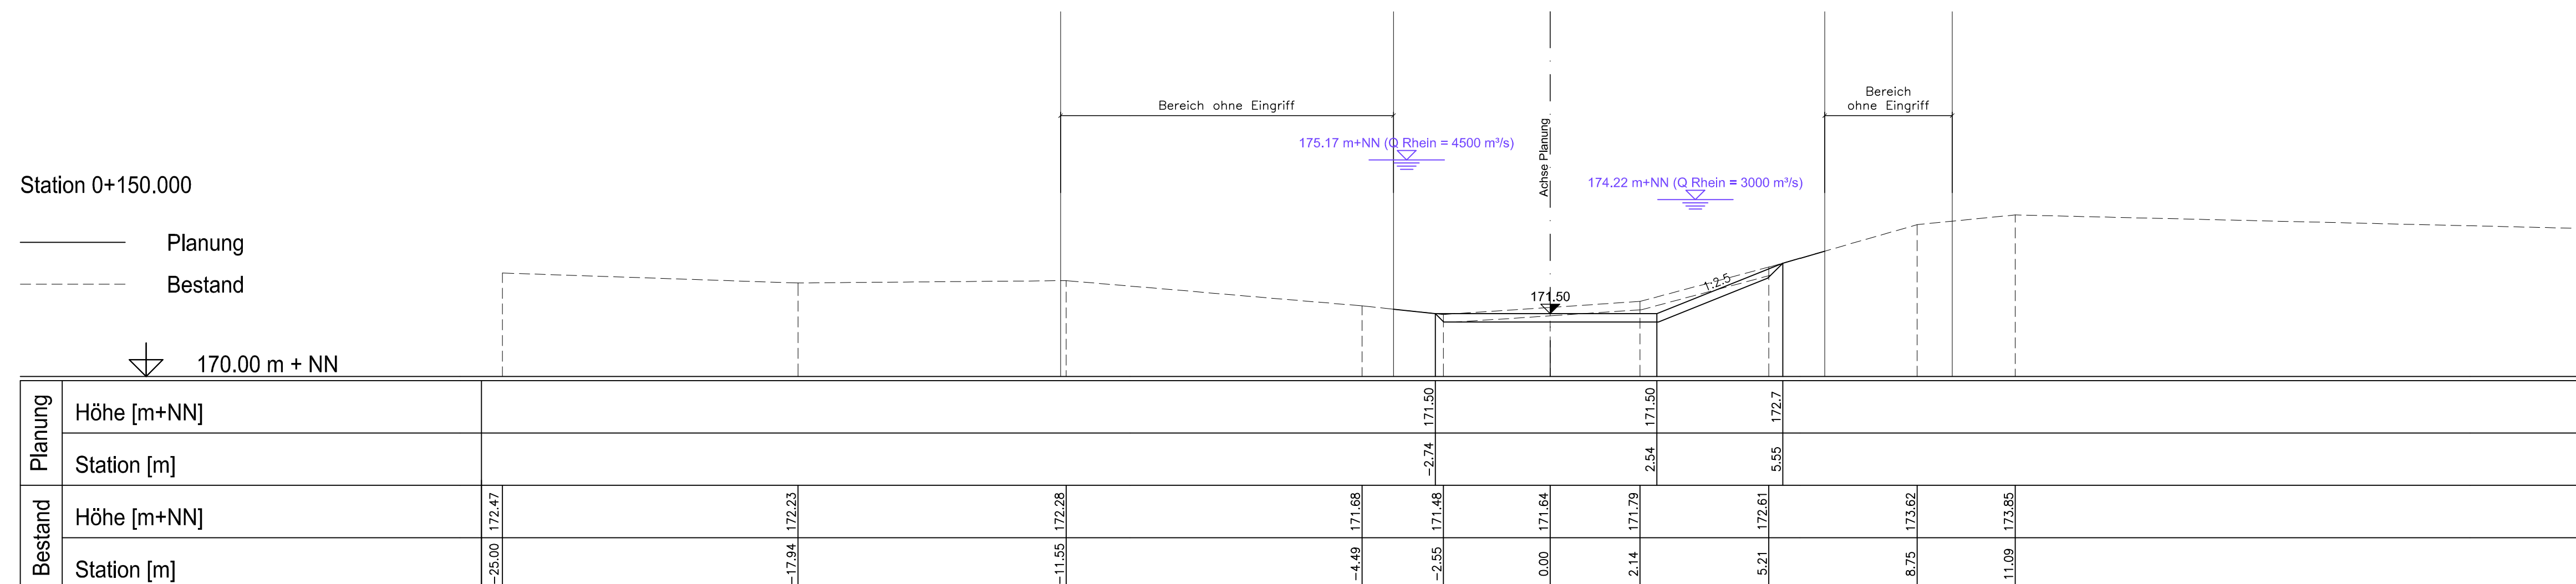

Legende:

— Planung
- - - - - Bestand

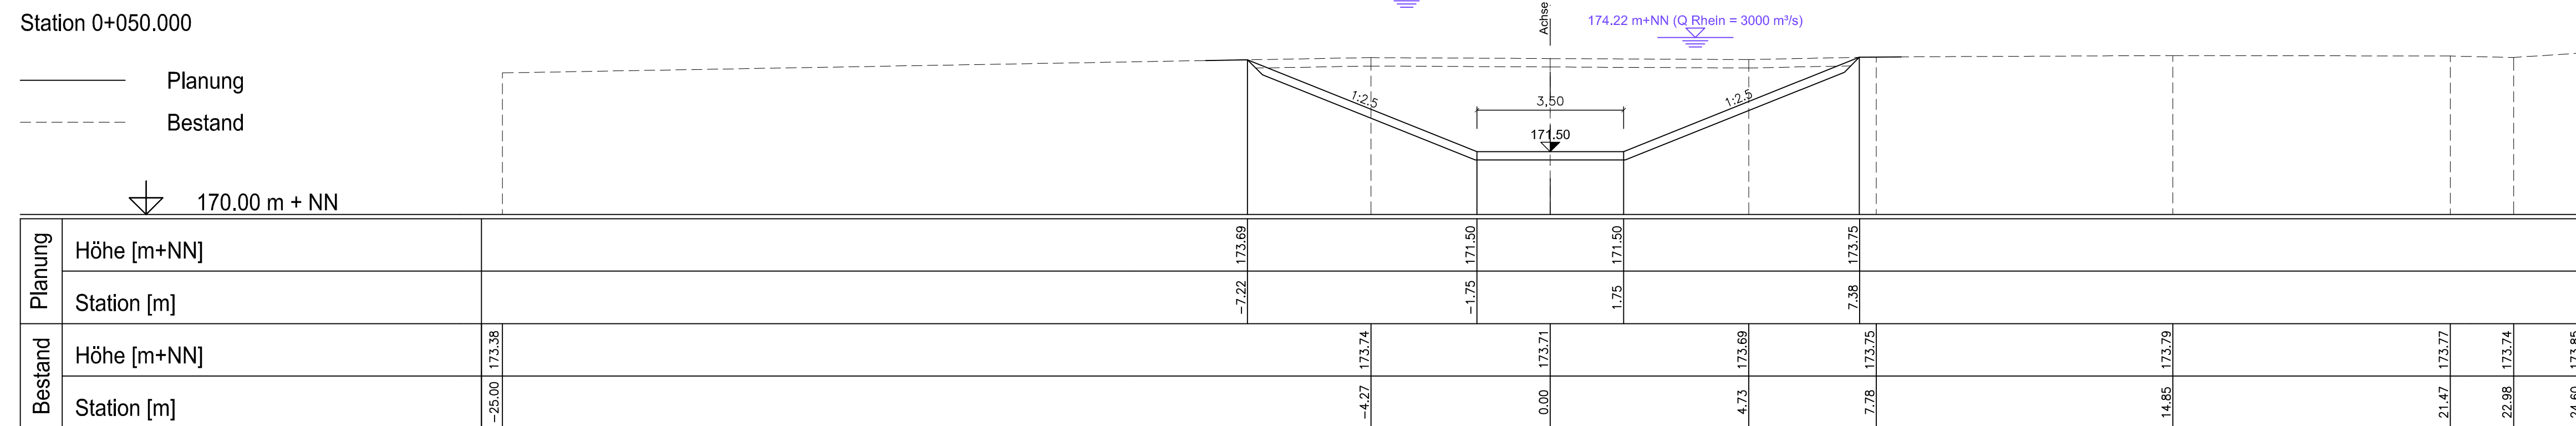

Rückhalteraum Wyhl/Weisweil

BW 6.653: Ausbau eines Gewässerzuges

Station 0+050, 0+150, 0+200, 0+350, 0+450, 0+700 und 0+750

Querprofile

 BERATUNGSFÜR WÄSSETER, WÄSSERWIRTSCHAFT UND TÄCHER INGENIEURBÜRO INGENIEUR Am Heidebäumchen 18 70549 Högelsheim Telefon (071422) 187640 Telefax (071422) 187677	Regierungspräsidium Freiburg Abteilung Umwelt Ref. 53.3, "Integriertes Rheinprogramm" Bismarckstr. 7, 79114 Freiburg
bearts.: 1.07.2010 Ro Sk gez.: 1.07.2010 Sk Sk gepr.: 1.07.2010 Ro	Am Antrag vom 18.12.2010 gehörend 
Maßstab: 1:100	Freiburg, den 14.12.2018
Plan Nr.: 13/020/06/09	Anlage: 7.1 Blatt: 2