




Legende:

- Gemarkungsgrenze
- |---| Staatsgrenze
- 0.46 vorhandenes Bauwerk
- vorhandene Wasserfläche
- vorhandene Telefonleitung
- zugelassene Baustellenzufahrt Rheingasse
- zugelassene Baustellenzufahrt im Naturschutzgebiet Taubergießen
- zugelassene Baustellenzufahrt Rheinstraße

Rheinhausen Leopoldskanal Beschilderungsplan Amann GmbH

gez.: W. Meier 16.10.2017

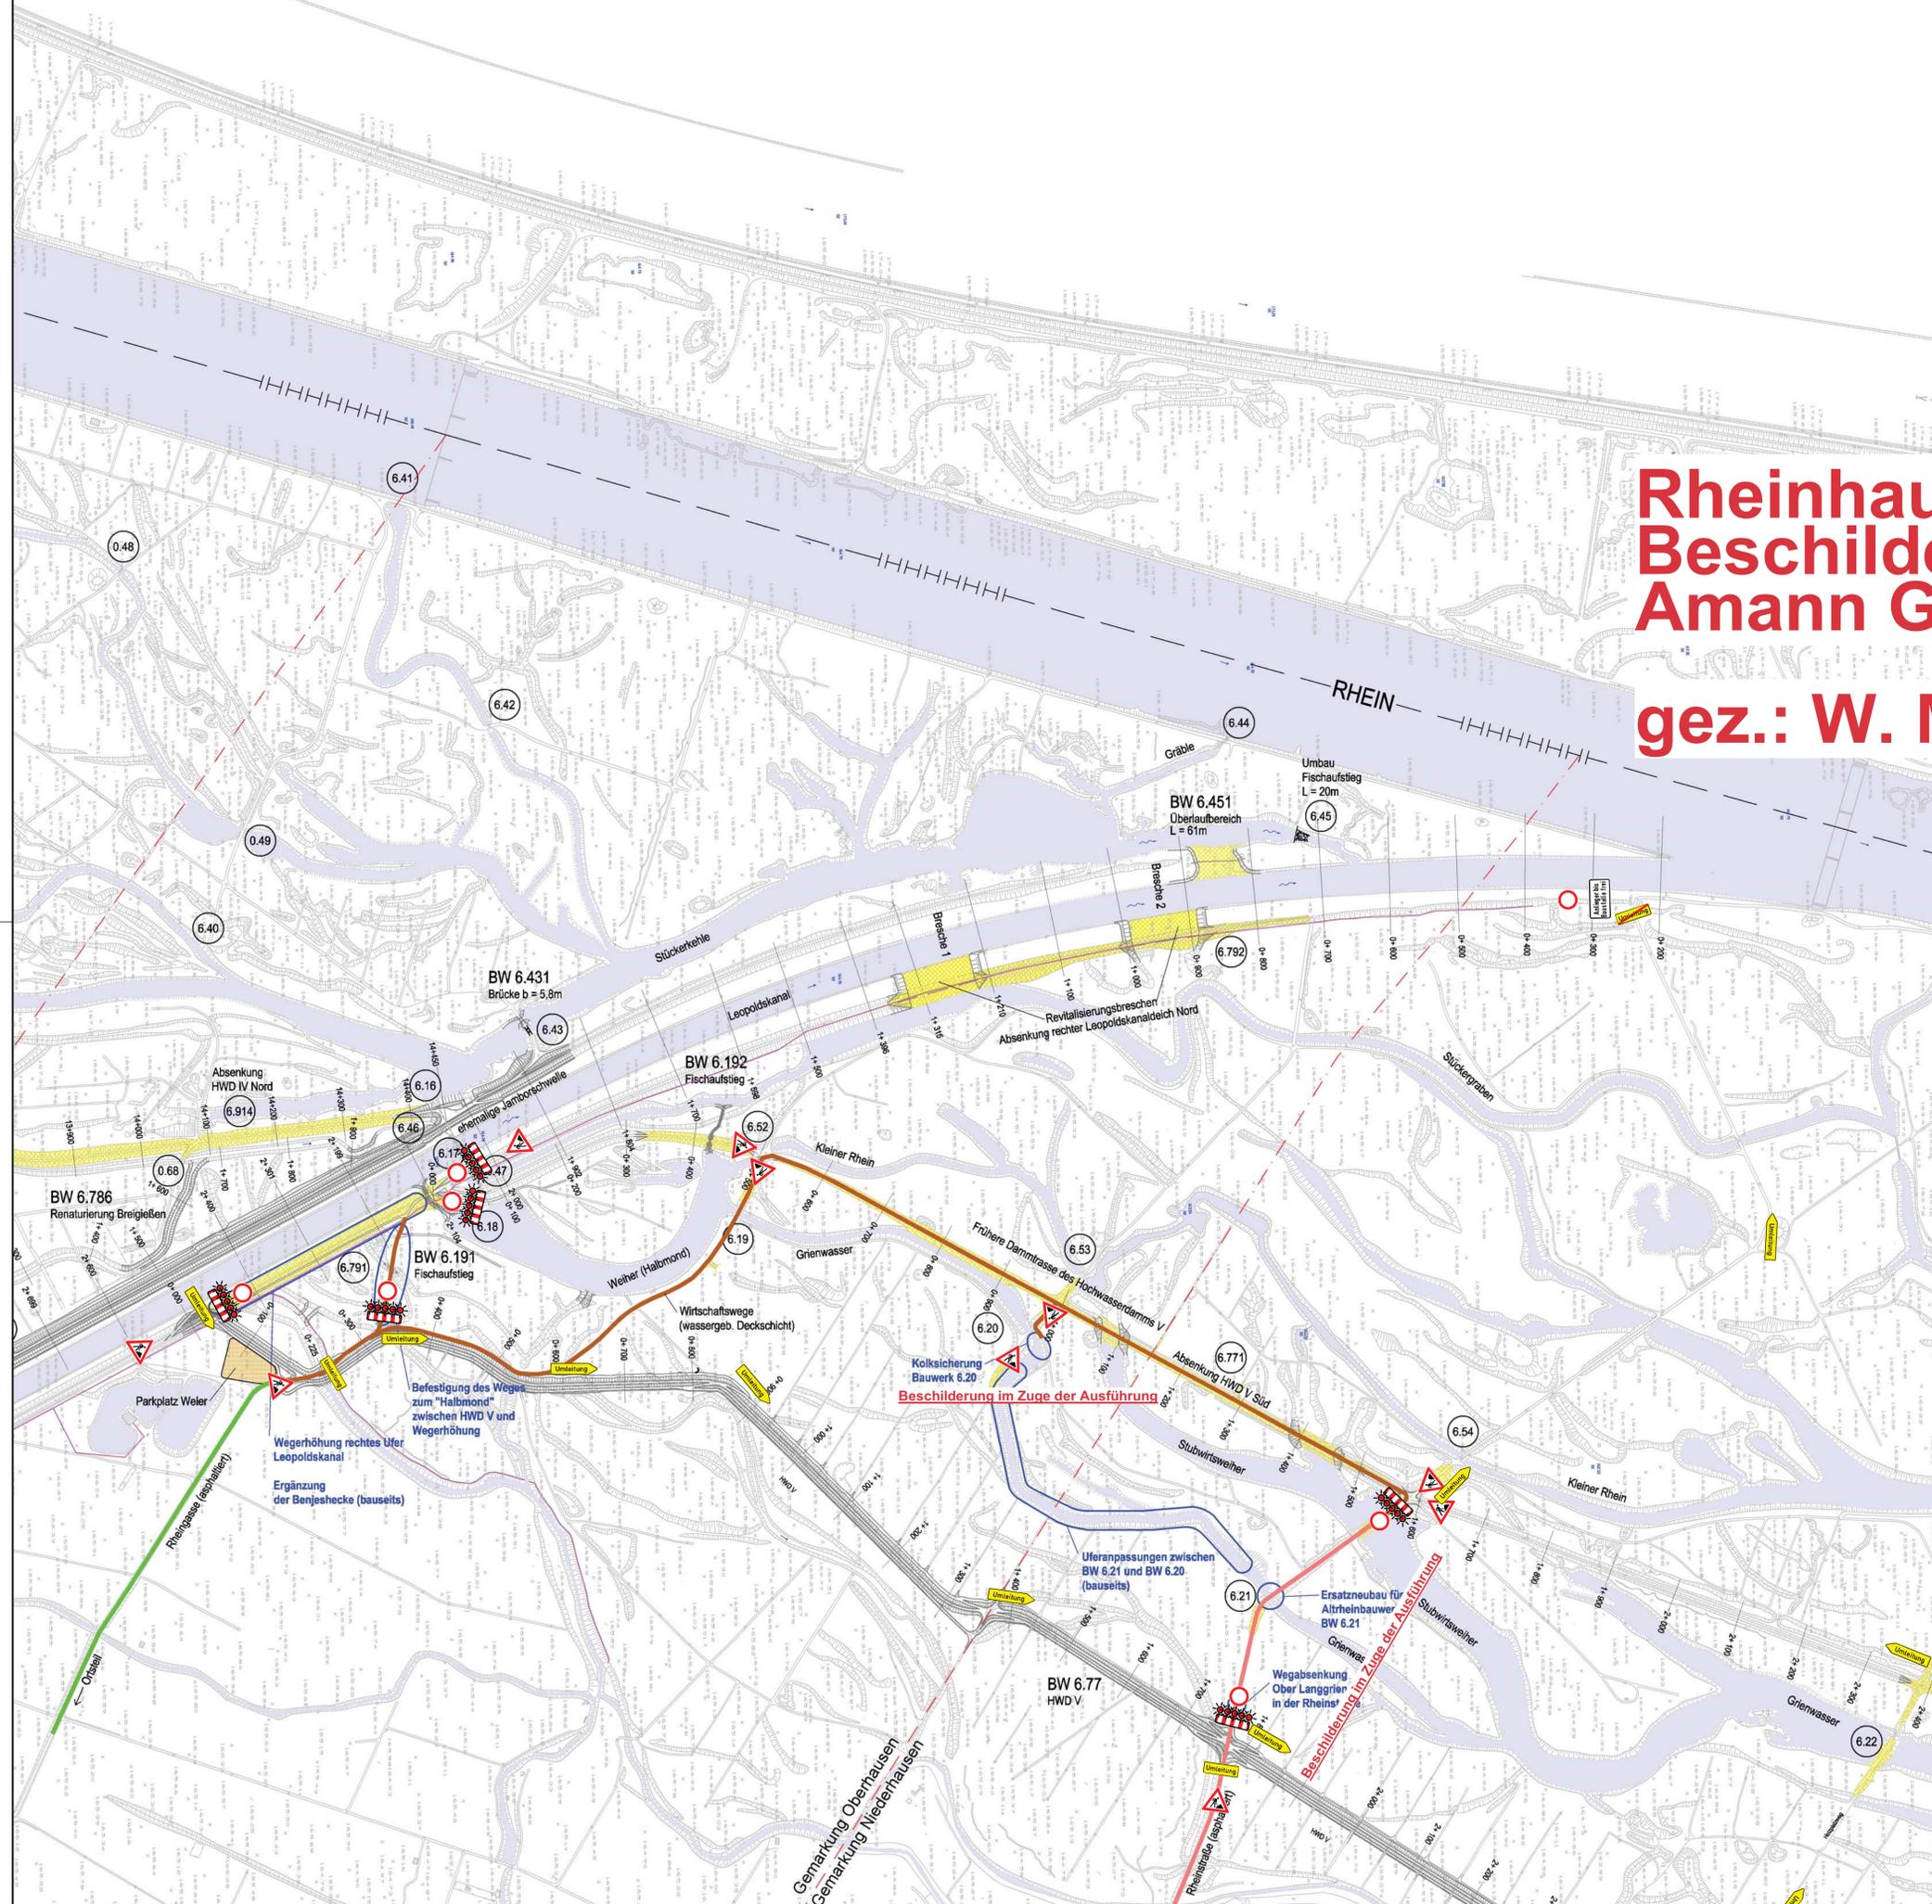

f			
e			
d			
c			
b			
a			
Index	Name	Datum	Änderung

Alle Höhenangaben im Höhenstatus 130

Regierungspräsidium Freiburg
Landesbetrieb Gewässer - Referat 53.2/1
Bissierstraße 7, 79114 Freiburg

UNGER ingenieure
ing_agement seit 1948

Darmstadt ■ Freiburg ■ Homburg (Etz) ■ Koblenz ■ Mainz ■ Offenburg

UNGER ingenieure
Ingenieurgesellschaft mbH

Colombistraße 17
79098 Freiburg
fr@unger-ingenieure.de
www.unger-ingenieure.de
Telefon 0761 68009-0

Projekt: **Hochwasserschutz Rheinhausen und Verbesserung der Abströmverhältnisse Durchgehender Altrheinzug BW 6.21**

Planbezeichnung: **Übersichtslageplan Maßnahmen, Zufahrtswege zu Einzelmaßnahmen**

Name:	Datum:	Projekt Nr.:	Planstatus:
Bearbeitet: GS	04.09.2017	2082	Ausführung
Gezeichnet: AW	04.09.2017	Maßstab:	Zeichnungs Nr.:
Geprüft:		1: 5000	2082_af_02_01
Stand:	GS	04.09.2017	

Auftraggeber: _____ Planverfasser: _____

_____ den _____ Freiburg, den _____