

BAUVORHABEN 0544 WOHNANLAGE RHEINHAUSEN - RK  
**NEUBAU MEHRGENERATIONENHAUS RHEINHAUSEN**  
 HAUPTSTRASSE IN 79365 RHEINHAUSEN  
 WOHNHEIM FÜR 36 PERSONEN  
 KINDERTAGESSTÄTTE FÜR 130 KINDER  
 BEGEGNUNGSSTÄTTE


BAUHERR ARCHITEKTURBÜRO FREY DIPL.-ING. WOLFGANG FREY - ARCHITEKT KÄTHE-KOLLWITZ-STRASSE 18 79111 FREIBURG	GEMEINDE RHEINHAUSEN HAUPTSTRASSE 95 79365 RHEINHAUSEN
--	--

ARCHITEKTURBÜRO FREY  
 DIPL.-ING. WOLFGANG FREY - ARCHITEKT  
 KÄTHE-KOLLWITZ-STRASSE 18 · 79111 FREIBURG  
 POSTANSCHRIFT: SILBERBRUNNENSTRASSE 24 · 79353 BÄHLINGEN AM KAISERSTUHL  
 FON 07663 / 93 84-0 · FAX 07663 / 93 84-23 · EMAIL INFO@ARCHITECTEN-FREY.DE


DATUM \_\_\_\_\_ UNTERSCHRIFT \_\_\_\_\_  
 BAUEINGABE 01.MÄR.2012  
**SITUATIONSPLAN** 1:200  
 PLANNUMMER 00



WENDEPLATZ  
GEEIGNET FÜR  
LIEFERWAGEN L=6,0m

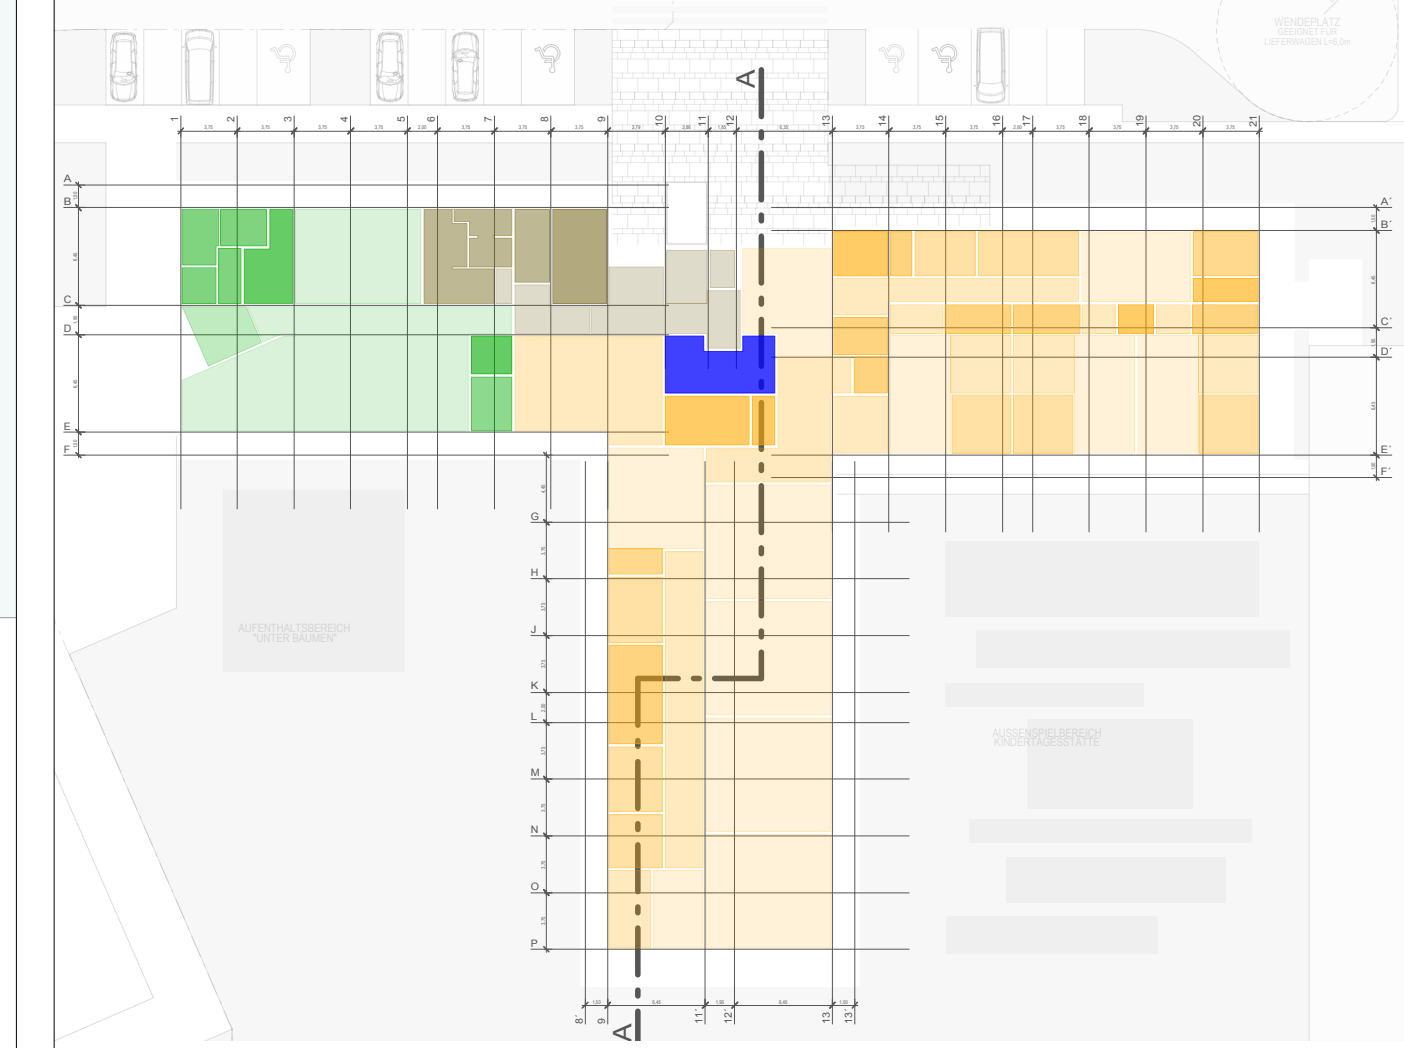

- PFLEGEHEIM
- KINDERTAGESSTÄTTE
- GEMEINSCHAFTLICH GENUTZTE BEREICHE
- HAUSTECHNIK

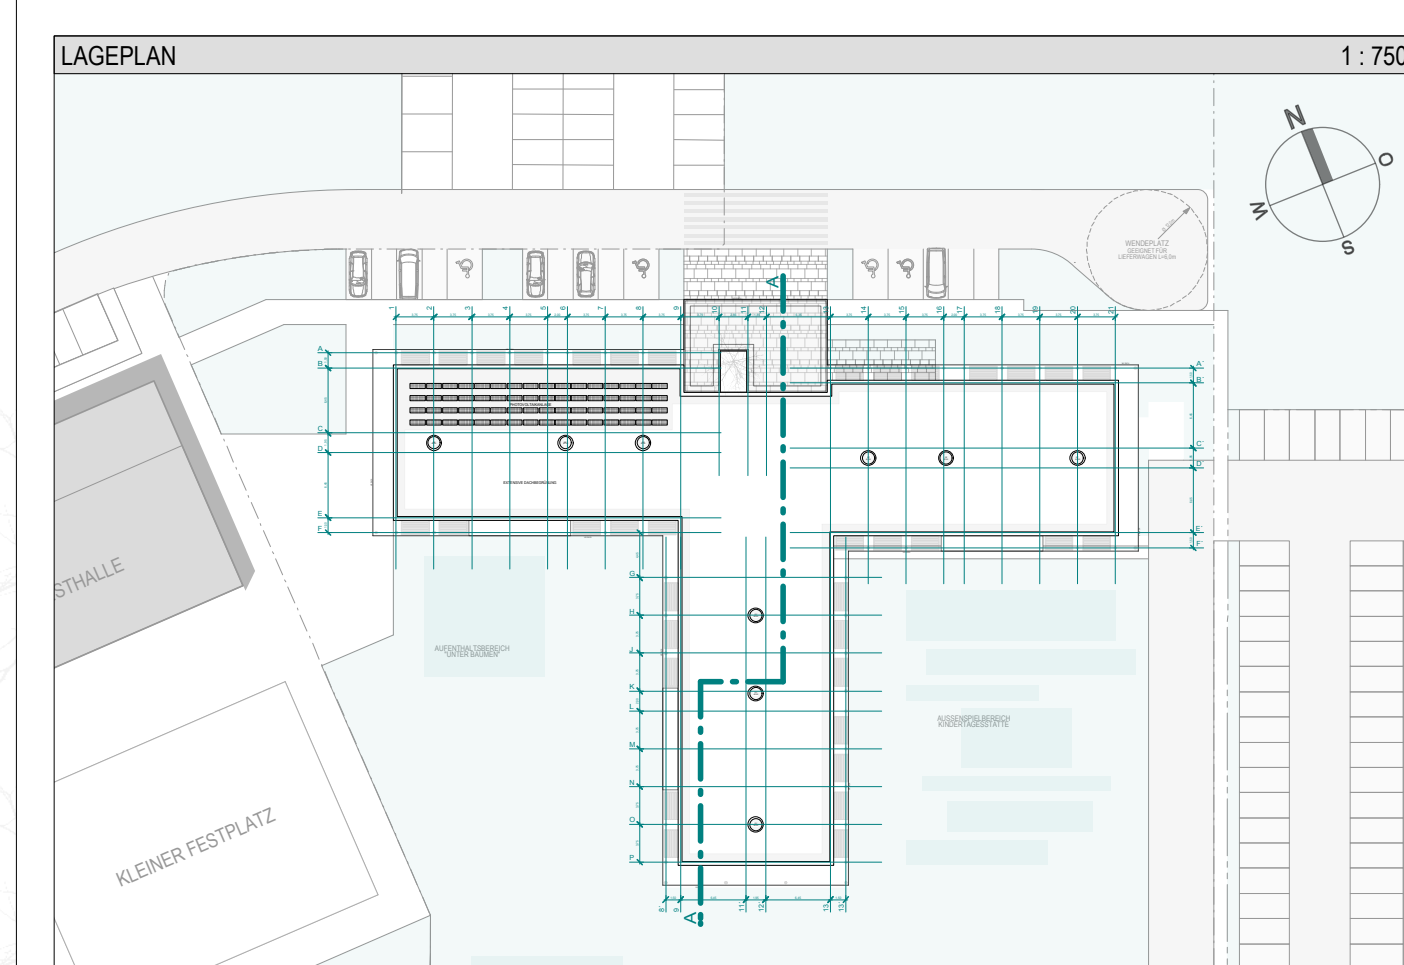

BAUVORHABEN 0544 WOHNANLAGE RHEINHAUSEN - RK

**NEUBAU MEHRGENERATIONENHAUS RHEINHAUSEN**  
 HAUPTSTRASSE IN 79365 RHEINHAUSEN  
 WOHNHEIM FÜR 36 PERSONEN  
 KINDERTAGESSTÄTTE FÜR 130 KINDER  
 BEGEGNUNGSSTÄTTE

BAUHERR

ARCHITEKTURBÜRO FREY DIPL.-ING. WOLFGANG FREY - ARCHITEKT KÄTHE-KOLLWITZ-STRASSE 18 79111 FREIBURG	GEMEINDE RHEINHAUSEN HAUPTSTRASSE 95 79365 RHEINHAUSEN
---	--

DATEL \_\_\_\_\_ UNTERSCHRIFT \_\_\_\_\_ DATEL \_\_\_\_\_ UNTERSCHRIFT \_\_\_\_\_


PLANUNG

**ARCHITEKTURBÜRO FREY**  
 DIPL.-ING. WOLFGANG FREY - ARCHITEKT  
 KÄTHE-KOLLWITZ-STRASSE 18 · 79111 FREIBURG  
 POSTANSCHRIFT: SILBERBRUNNENSTRASSE 24 · 79353 BÄHLINGEN AM KAISERSTUHL  
 FON 07663 / 93 84-0 · FAX 07663 / 93 84-23 · EMAIL INFO@ARCHITECTEN-FREY.DE




DATEL \_\_\_\_\_ UNTERSCHRIFT \_\_\_\_\_ DATEL \_\_\_\_\_ UNTERSCHRIFT \_\_\_\_\_

BAUEINGABE

ERDGESCHOSS 1:100	BAUEINGABE <b>01</b> PLANNUMMER
-------------------	---------------------------------------

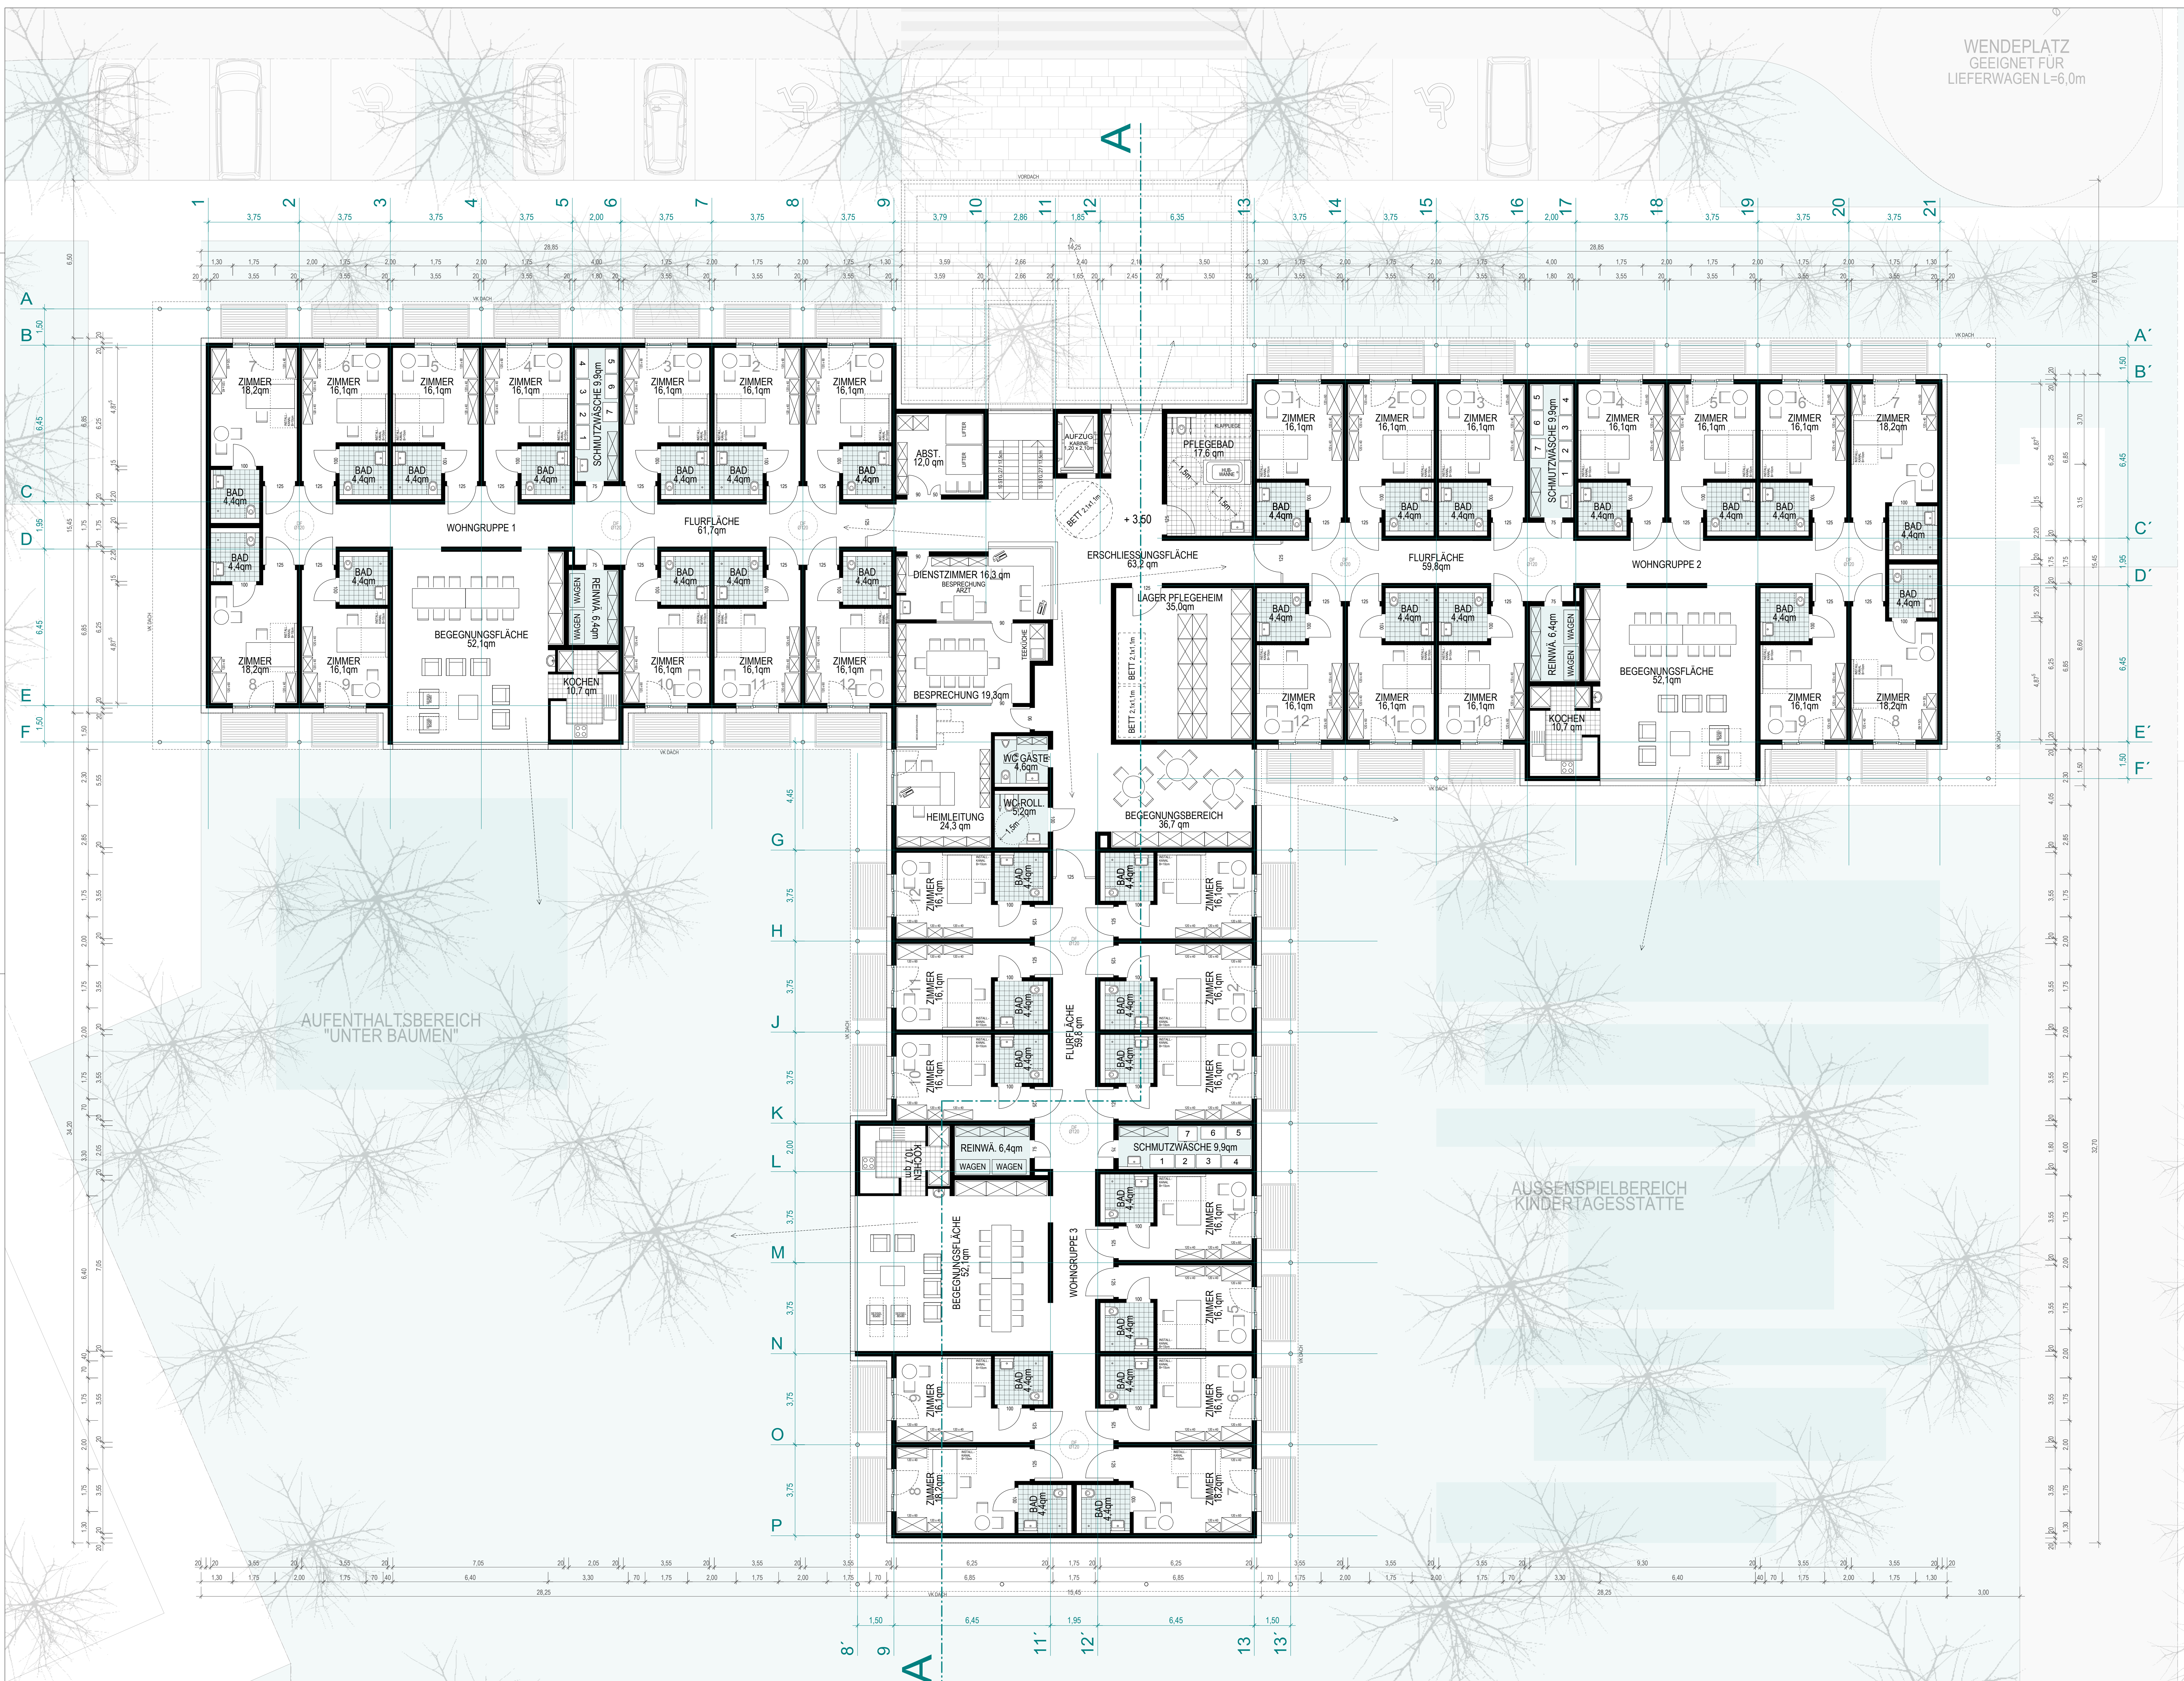

WENDEPLATZ  
GEEIGNET FÜR  
LIEFERWAGEN L=6,0m

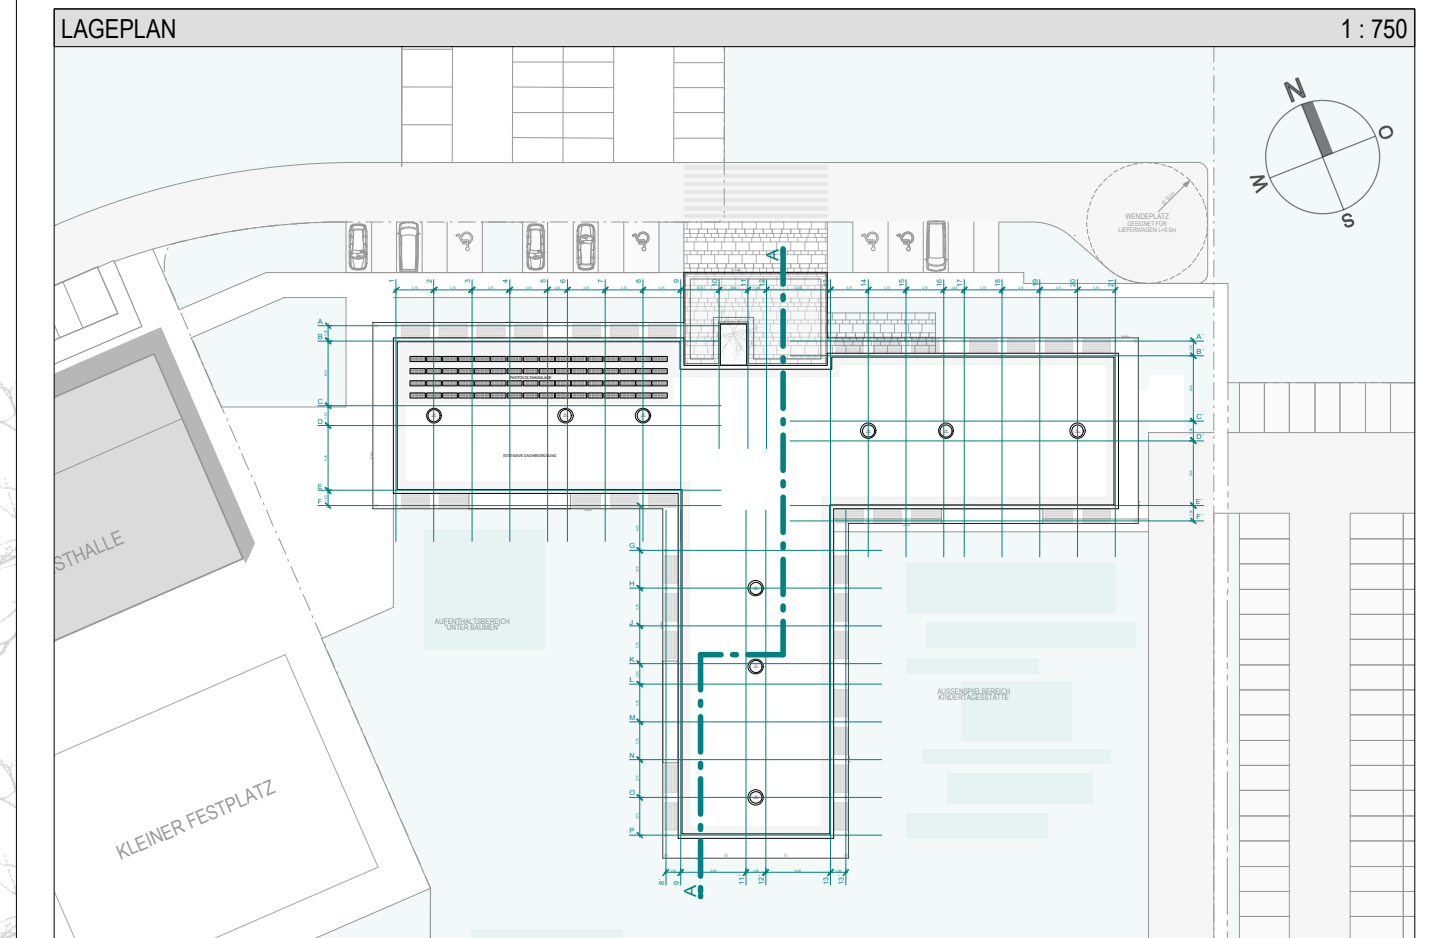 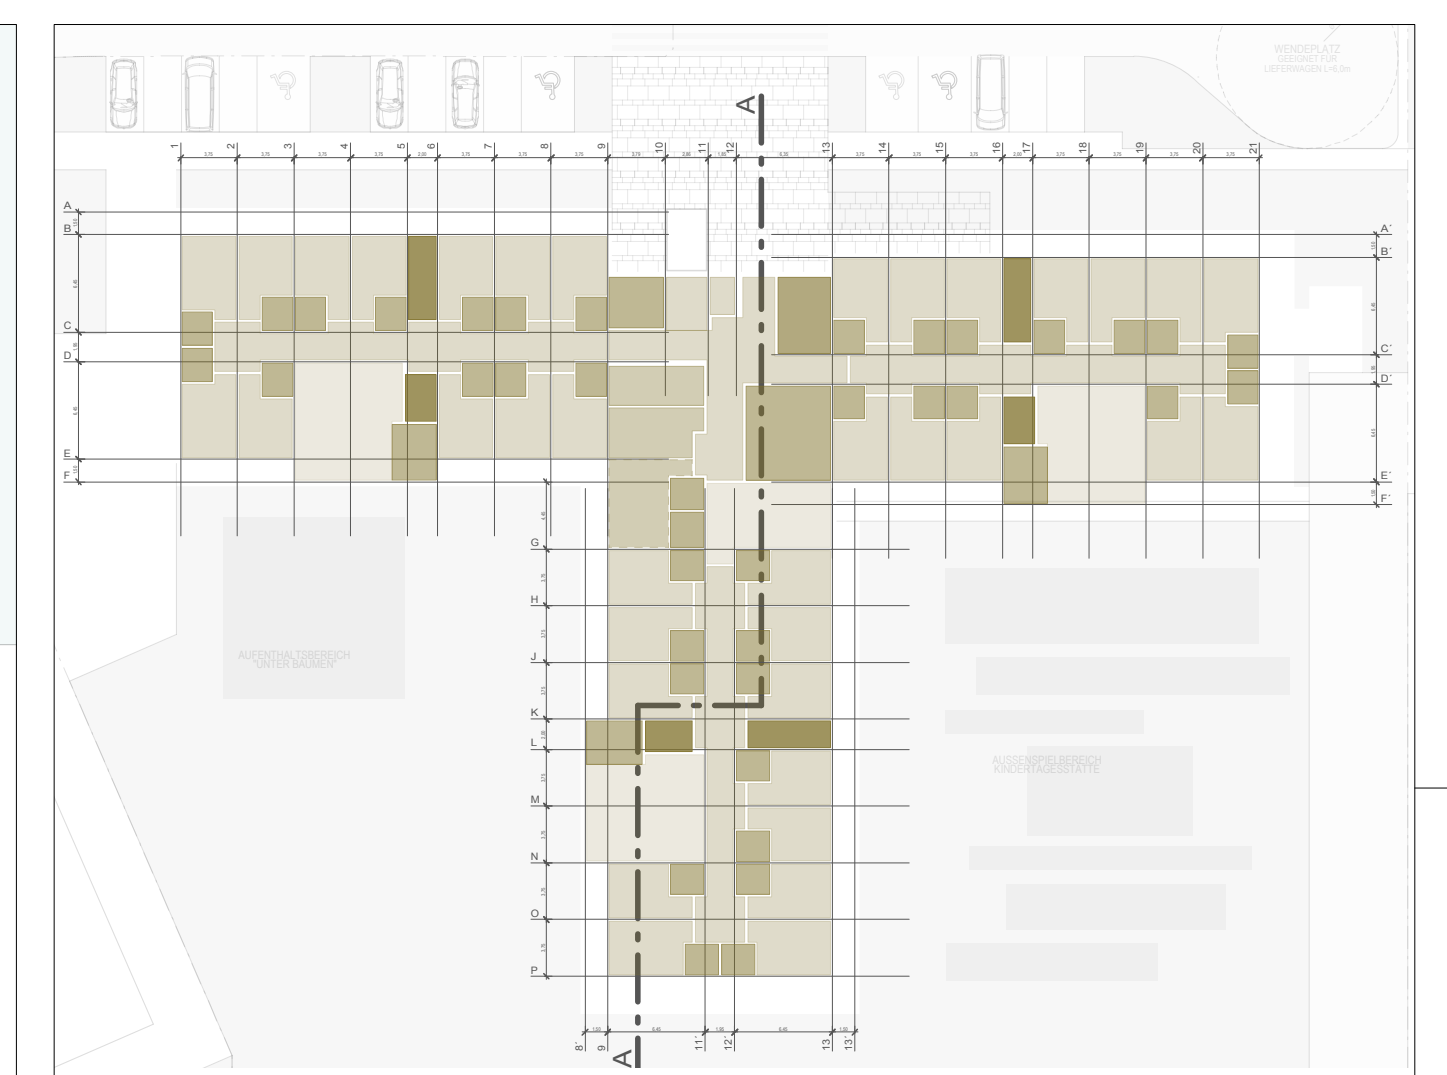



**NEUBAU MEHrgENERATIONENHAUS RHEINHAUSEN**  
HAUPTSTRASSE IN 79365 RHEINHAUSEN  
WOHNHEIM FÜR 36 PERSONEN  
KINDERTAGESSTÄTTE FÜR 130 KINDER  
BEGEGNUNGSSTÄTTE

**BAUHERR**  
ARCHITEKTURBÜRO FREY  
DIPL.-ING. WOLFGANG FREY - ARCHITEKT  
KÄTHE-KÖLLWITZ-STRASSE 18  
79111 FREIBURG

**GEMEINDE RHEINHAUSEN**  
HAUPTSTRASSE 95  
79365 RHEINHAUSEN

**ARCHITEKTURBÜRO FREY**  
DIPL.-ING. WOLFGANG FREY - ARCHITEKT  
KÄTHE-KÖLLWITZ-STRASSE 18 · 79111 FREIBURG  
POSTANSCHRIFT: SILBERBRUNNENSTRASSE 24 · 79353 BÄHLINGEN AM KAISERSTUHL  
FON 07663 / 93 84-0 · FAX 07663 / 93 84-23 · EMAIL INFO@ARCHITECTEN-FREY.DE


**OBERGESCHOSS 1:100**

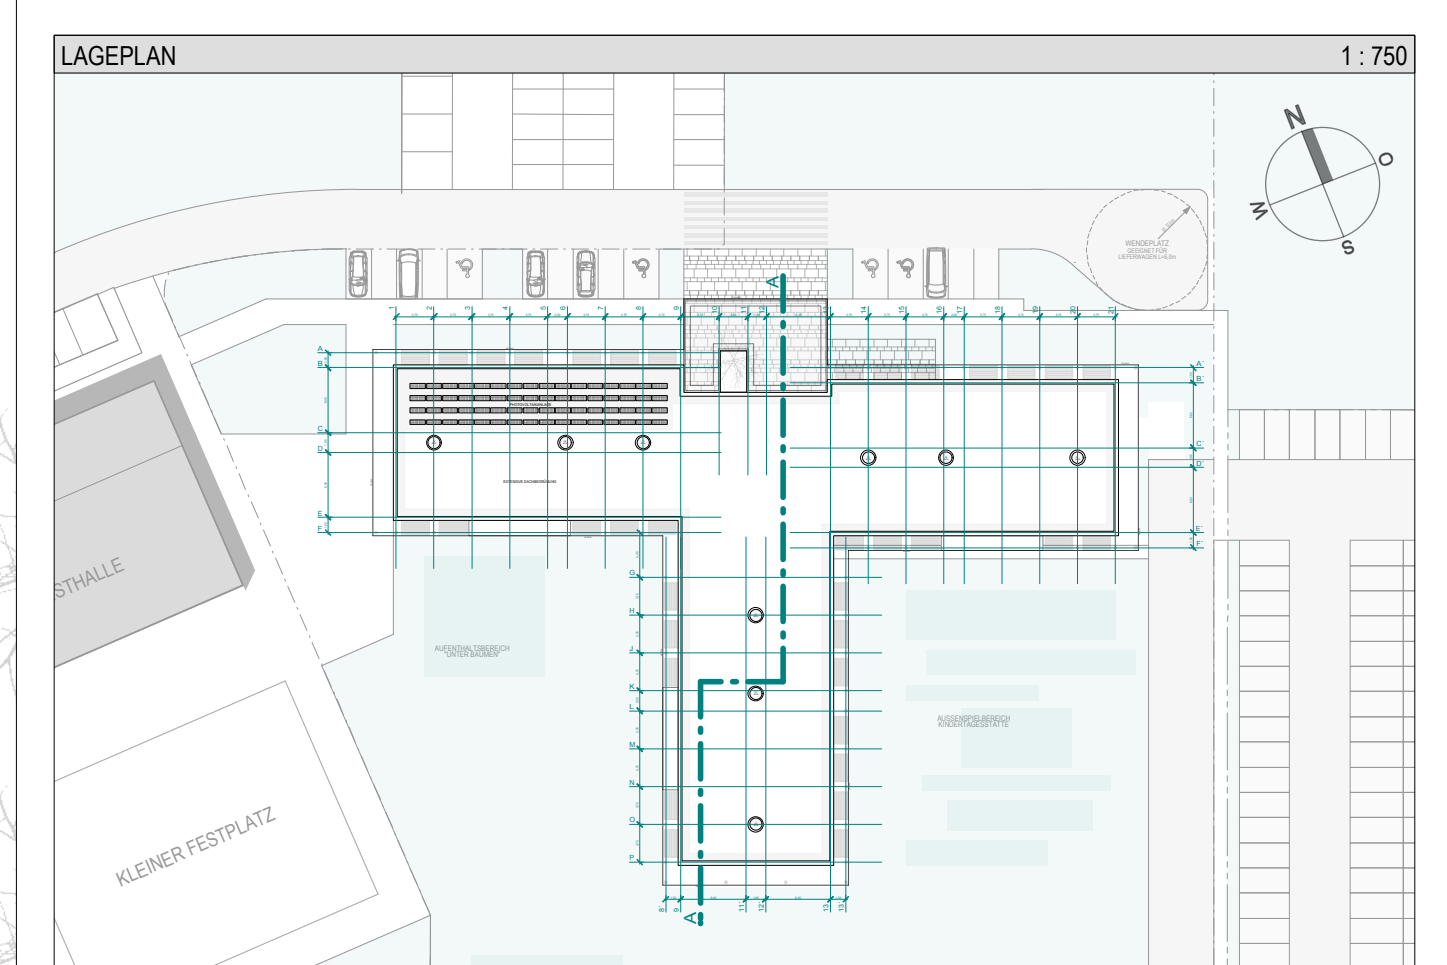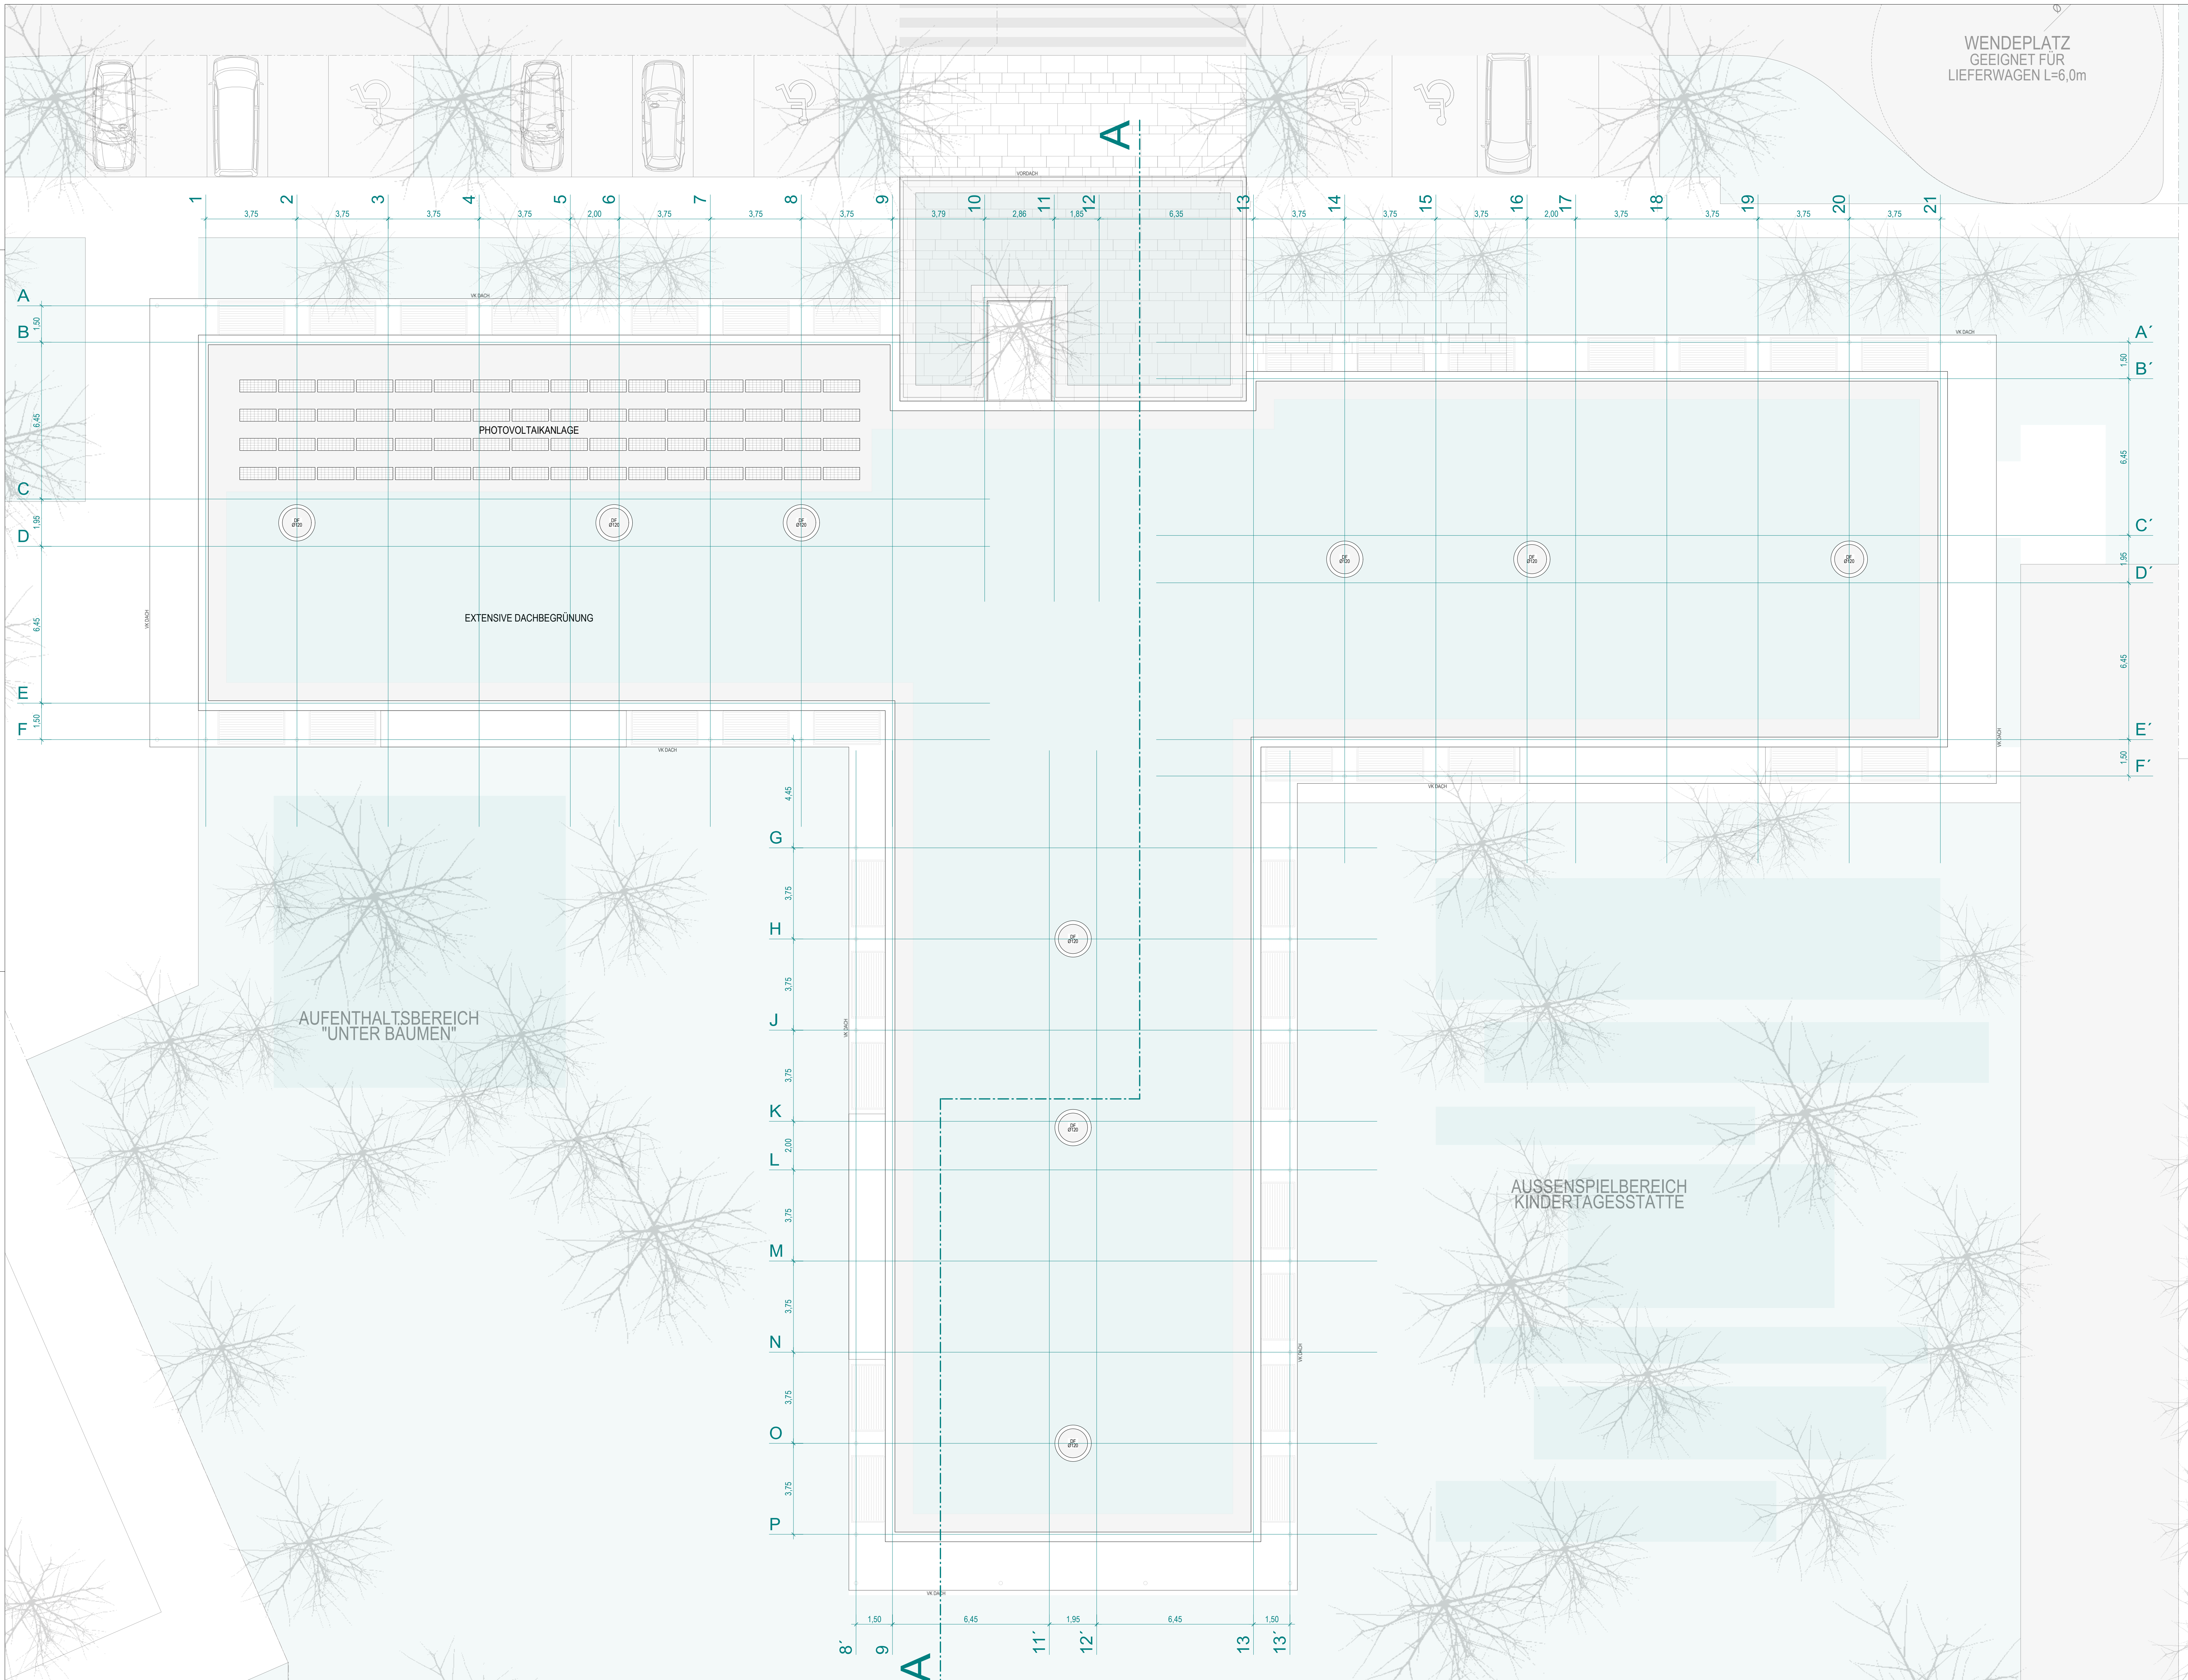


<b>BAUVORHABEN</b> 0544 WOHNANLAGE RHEINHAUSEN - RK <b>NEUBAU MEHRGENERATIONENHAUS RHEINHAUSEN</b> HAUPTSTRASSE IN 79365 RHEINHAUSEN WOHNHEIM FÜR 36 PERSONEN KINDERTAGESSTÄTTE FÜR 130 KINDER BEGEGNUNGSSTÄTTE	
<b>BAUHERR</b> ARCHITEKTURBÜRO FREY DIPL.-ING. WOLFGANG FREY - ARCHITEKT KÄTHE-KOLLWITZ-STRASSE 18 79111 FREIBURG	GEMEINDE RHEINHAUSEN HAUPTSTRASSE 95 79365 RHEINHAUSEN
DATUM: _____ UNTERSCHRIFT: _____	DATUM: _____ UNTERSCHRIFT: _____
<b>PLANUNG</b> ARCHITEKTURBÜRO FREY DIPL.-ING. WOLFGANG FREY - ARCHITEKT KÄTHE-KOLLWITZ-STRASSE 18 · 79111 FREIBURG POSTANSCHRIFT: SILBERBRUNNENSTRASSE 24 · 79353 BÄHLINGEN AM KAISERSTUHL FON 07663 / 93 84-0 · FAX 07663 / 93 84-23 · EMAIL INFO@ARCHITECTEN-FREY.DE	
DATUM: _____ UNTERSCHRIFT: _____	DATUM: _____ UNTERSCHRIFT: _____
<b>BAUEINGABE</b> DACHAUFSICHT 1:100	
BAUEINGABE 01.MÄRZ.2012 PLANNUMMER 03	




ANSICHT N O R D 1:100

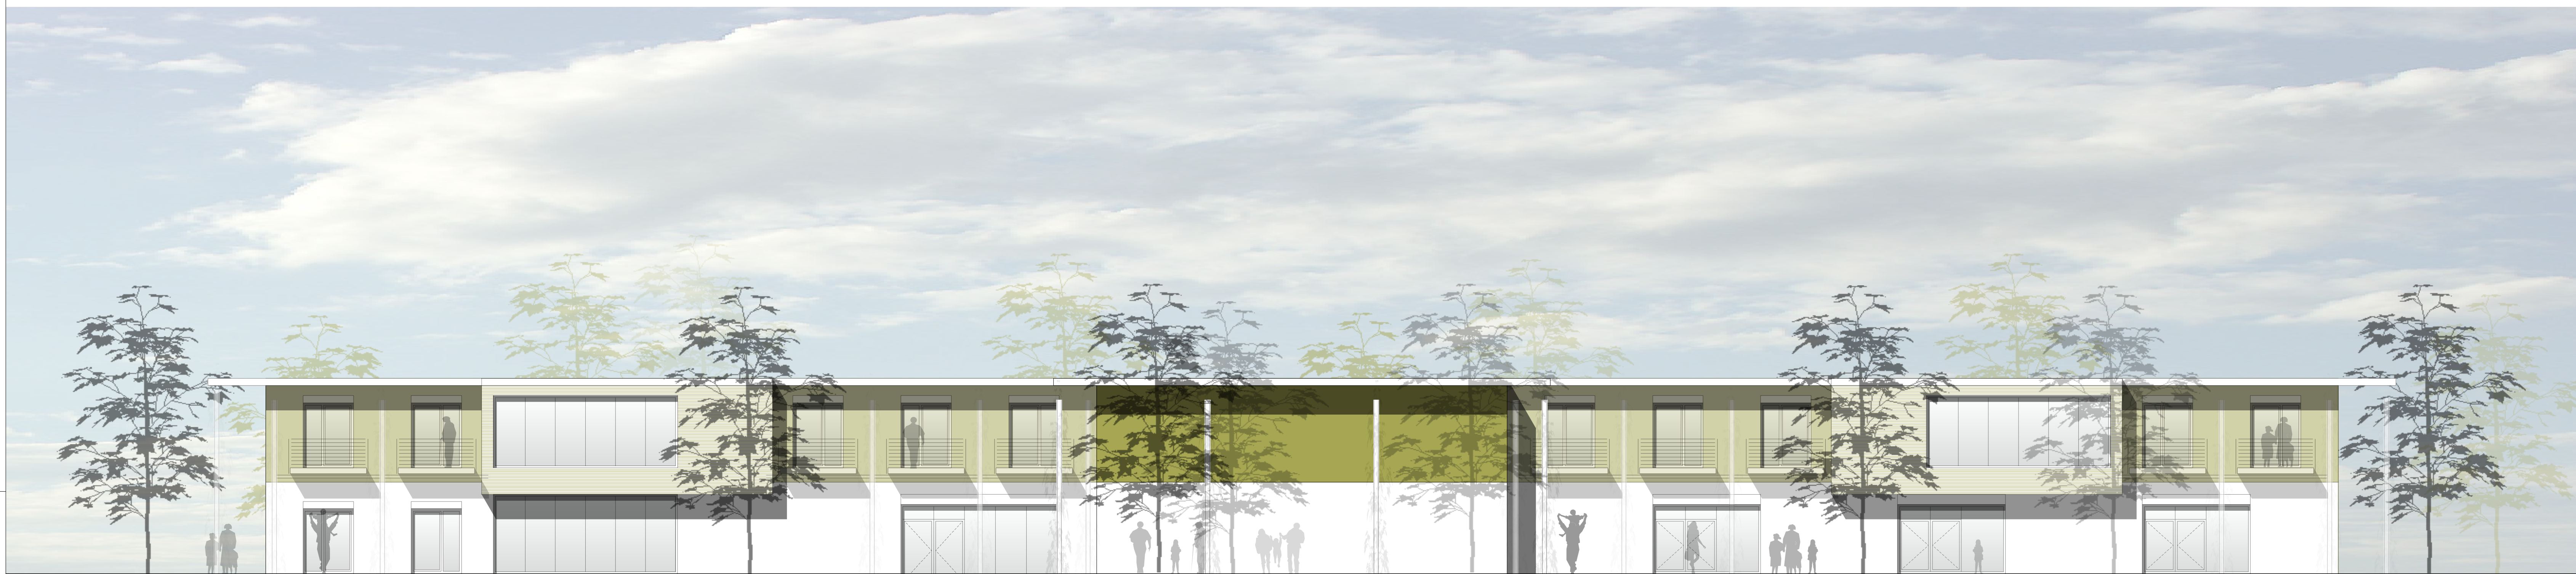

ANSICHT S Ü D 1:100

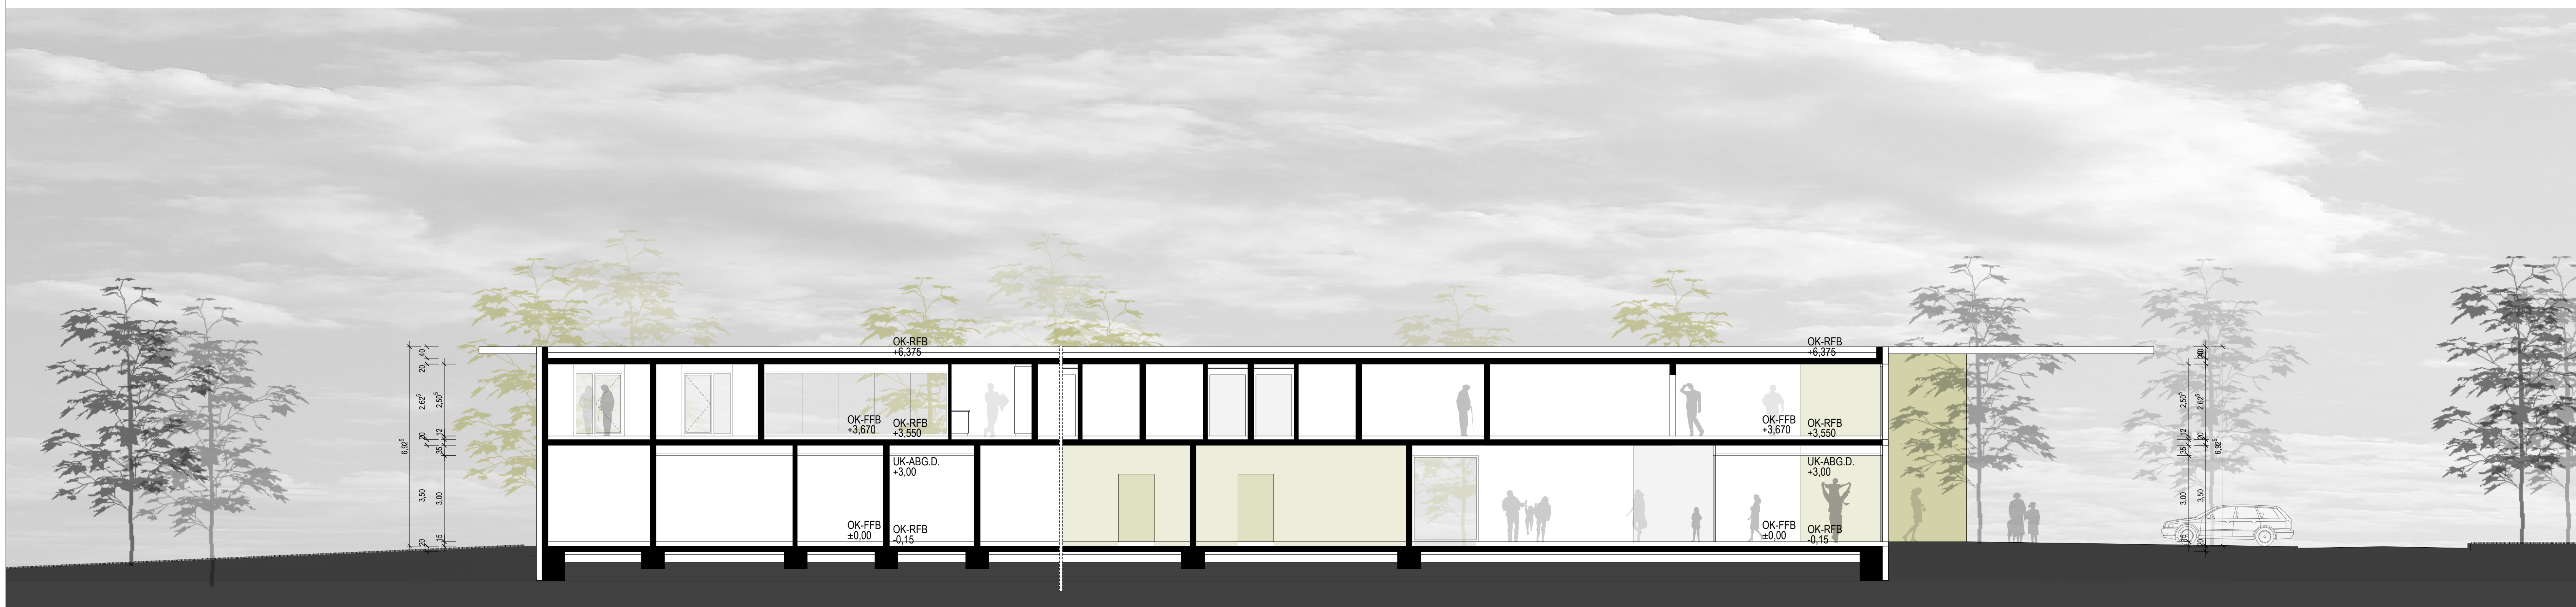

SCHNITT A 1:100

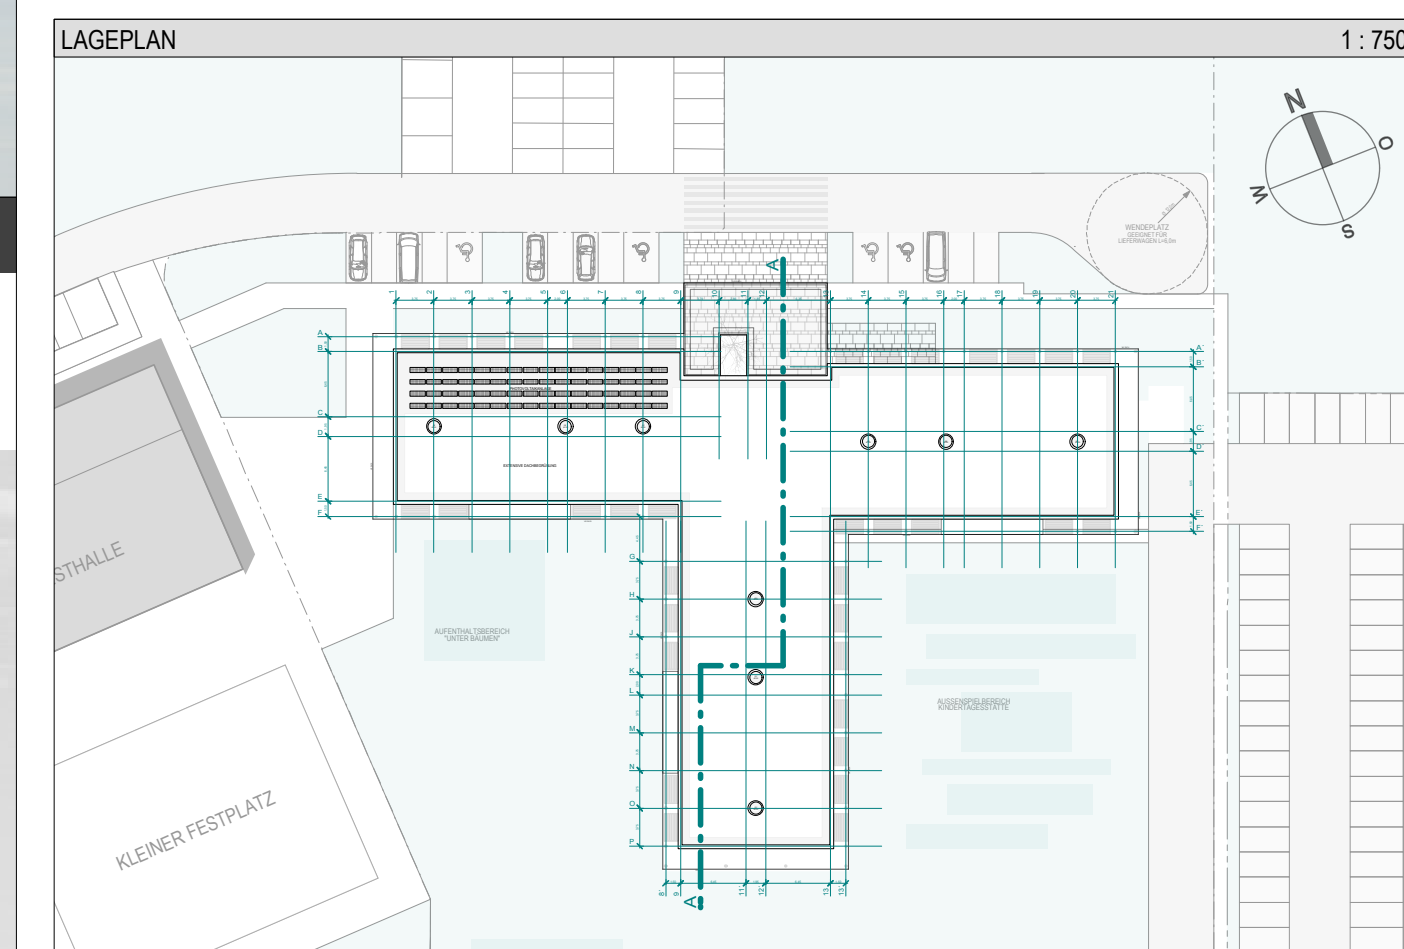

BAUVORHABEN 0544 WOHNANLAGE RHEINHAUSEN - rk  
**NEUBAU MEHRGENERATIONENHAUS RHEINHAUSEN**  
 HAUPTSTRASSE IN 79365 RHEINHAUSEN  
 WOHNHEIM FÜR 36 PERSONEN  
 KINDERTAGESSTÄTTE FÜR 130 KINDER  
 BEGEGNUNGSSTÄTTE

BAUHERR	ARCHITEKTURBÜRO FREY DIPL.-ING. WOLFGANG FREY - ARCHITEKT KÄTHE-KOLLWITZ-STRASSE 18 79111 FREIBURG	GEMEINDE RHEINHAUSEN HAUPTSTRASSE 95 79365 RHEINHAUSEN
DATUM	UNTERSCHRIFT	DATUM

PLANNUNG

**ARCHITEKTURBÜRO FREY**  
 DIPL.-ING. WOLFGANG FREY - ARCHITEKT  
 KÄTHE-KOLLWITZ-STRASSE 18 · 79111 FREIBURG  
 POSTANSCHRIFT: SILBERBRUNNENSTRASSE 24 · 79353 BÄHLINGEN AM KAISERSTUHL  
 FON 07663 / 93 84-0 · FAX 07663 / 93 84-23 · EMAIL INFO@ARCHITECTEN-FREY.DE

BAUEINGABE	ANSICHT N O R D + S Ü D 1:100	BAUEINGABE	01.MÄR.2012
	SCHNITT A - A 1:100	PLAN-NUMMER	04