
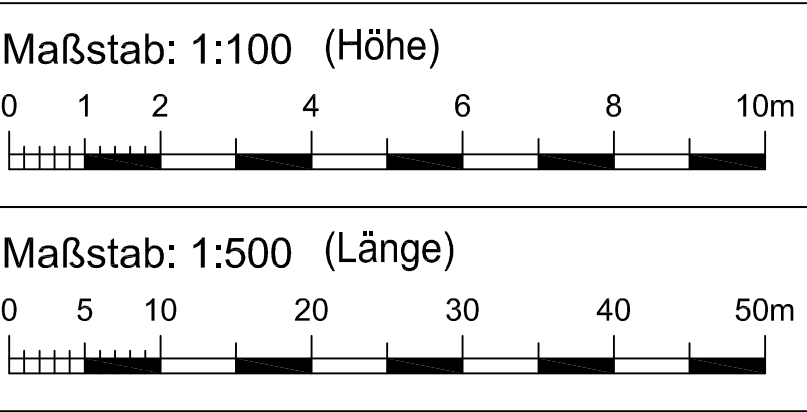


Rückhalteraum Wyhl/ Weisweil
BW 6.651: Aufweitung Flutgraben
Längsschnitt

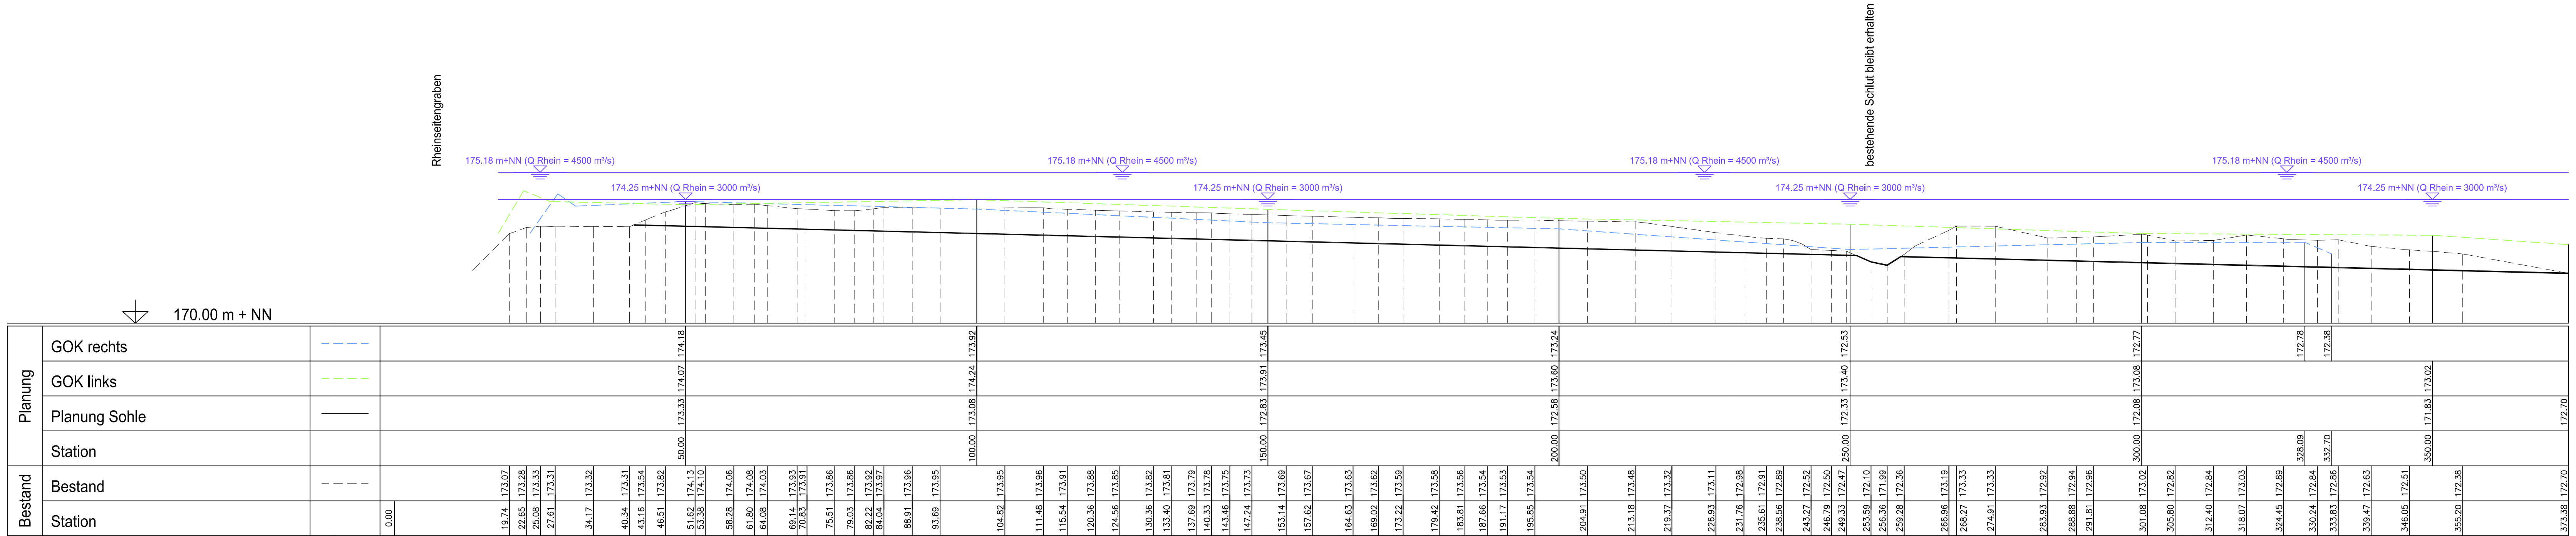

Rückhalteraum Wyhl/Weisweil
BW 6.651: Aufweitung Flutgraben

Längsschnitt

Ingenieurbüro für Wasserbau, Wasserwirtschaft und Tiefbau
BERATENDE INGENIEURE
Am Hecklehamm 18 76549 Hügelshelm
Telefon (07229) 1876-00 Telefax (07229) 1876-77

Regierungspräsidium Freiburg
Abteilung Umwelt
Ref. 53.3, "Integriertes Rheinprogramm"
Bissierstr. 7, 79114 Freiburg

bearb.:	1.07.2010	Ro, Sk	zum Antrag vom 18.12.2018 gehörend
gez.:	1.07.2010	Sk	
gepr.:	1.07.2010	Ro	

Maßstab: L 1:500, H 1:100

Plan Nr.: 13/020/05/03

Freiburg, den 14.12.2018

Anlage: 6.2 Blatt: 3