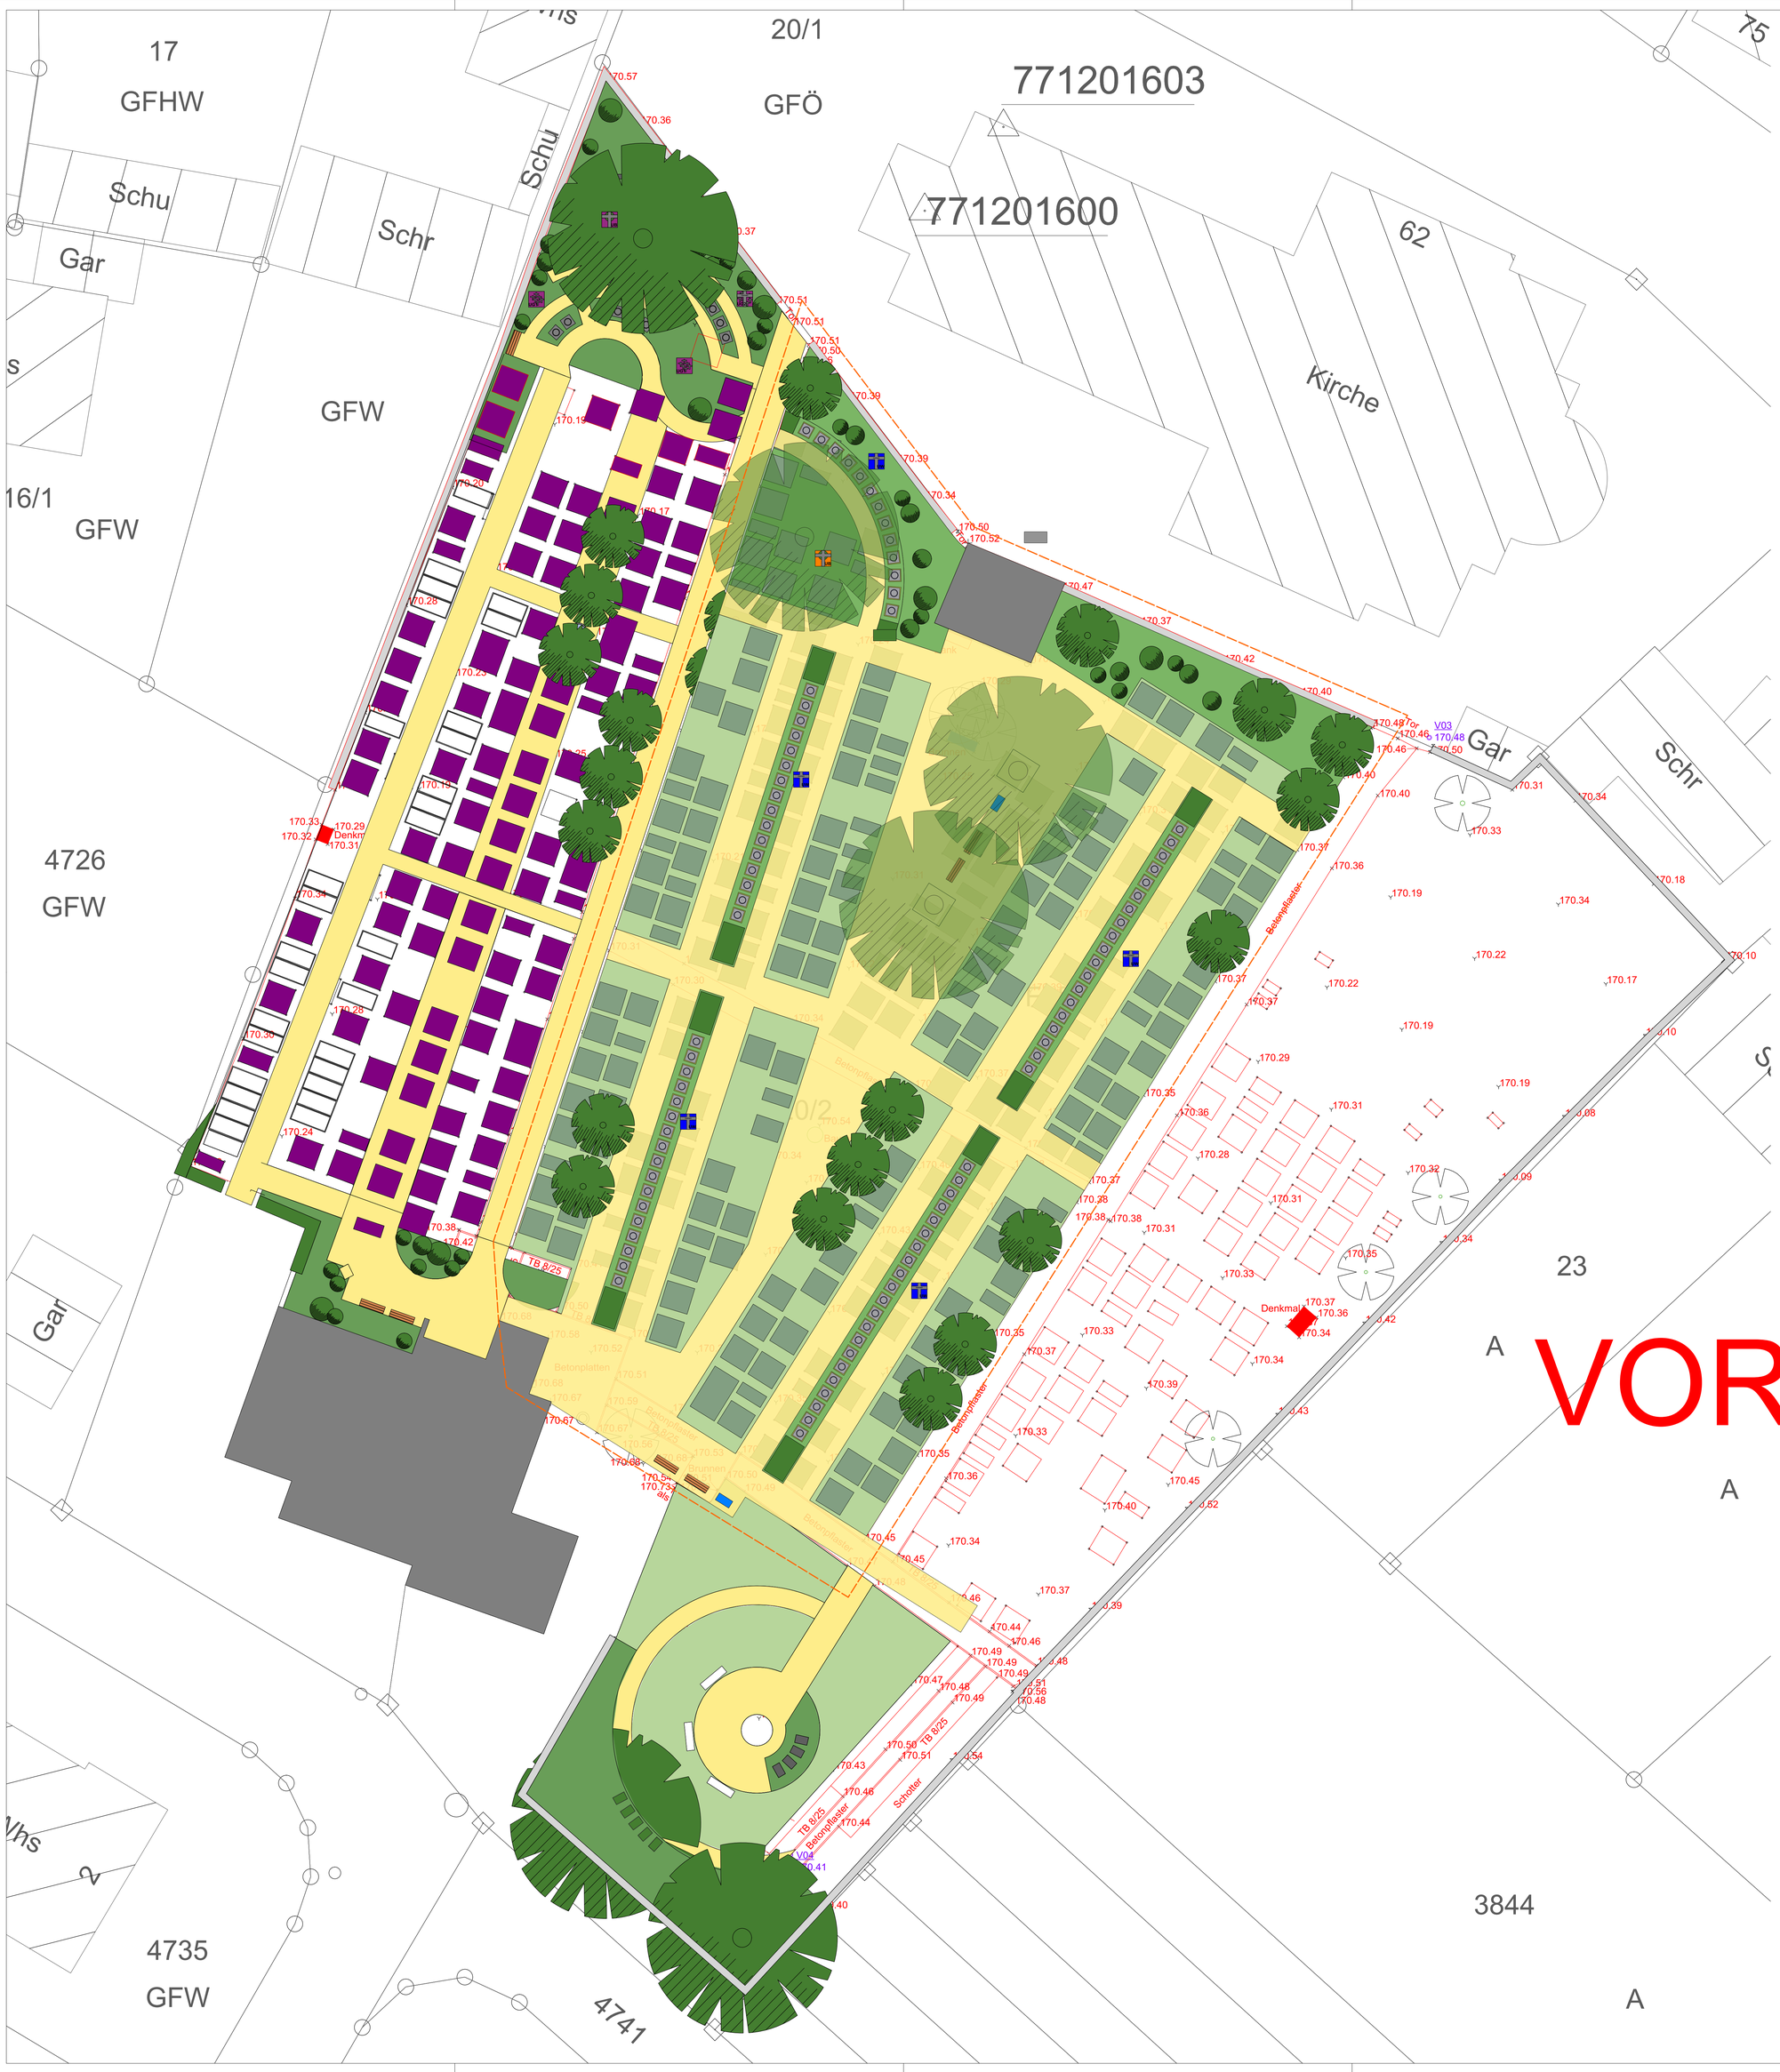

N

Legende der vorgesehenen Bestattungsarten

- UG1 — Urnenwahlgrab - Urnenröhre für bis zu zwei Belegungen, Grabfläche ca. 0,8 * 0,8m zur individuellen Gestaltung
- UG1 — Urnengemeinschaftsgrab 1 - Urnenröhren für bis zu zwei Belegungen mit Einzelgrabmalen, Gemeinschaftsfläche fremdgestaltet und -gepflegt
- UG2 — Urnengemeinschaftsgrab 2 - Urnenbestattungen in GK-Modulen mit Gemeinschaftsgrabmale, Gemeinschaftsfläche fremdgestaltet und -gepflegt
- UB — Urnenbaumgrab - Urnenröhre für bis zu zwei Belegungen mit Einzelgrabmalen, Grabfläche ohne Gestaltung im Bereich einer Baumkrone
- UA — Urnengrab anonym - Urnenbesattung in GK-Module ohne namentliches Grabmal, Grabfläche ohne gesonderte Gestaltung
- Sternengarten - Bestattungsfläche für ungeborenes Leben

VORABZUG

Legende :

- Gebäude Bestand
- Pflasterfläche
- Pflanzflächen
- Rasen
- Standort Grabstelle Bestand
- Standort Urnengrab geplant
- Brunnen
- Bank
- Bearbeitungsgebiet

Projekt-Nr. - Projekt 15-042 - Friedhof Oberhausen	
Plan Entwurf	Plan-Nr. 3.0
Hinweise:	Datum 28.02.17
	Maßstab 1: 150
	Plangröße 100 x 88cm
Planverfasser INSCULPO	