
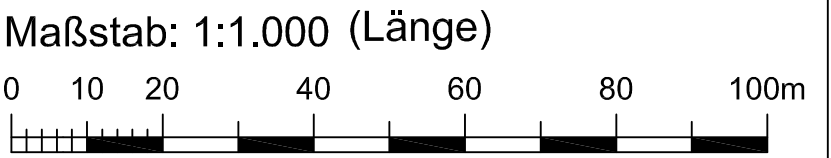
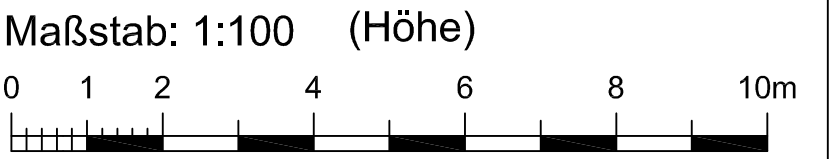


Rückhalteraum Wyhl / Weisweil
Längsschnitt Abförderleitung Weisweil

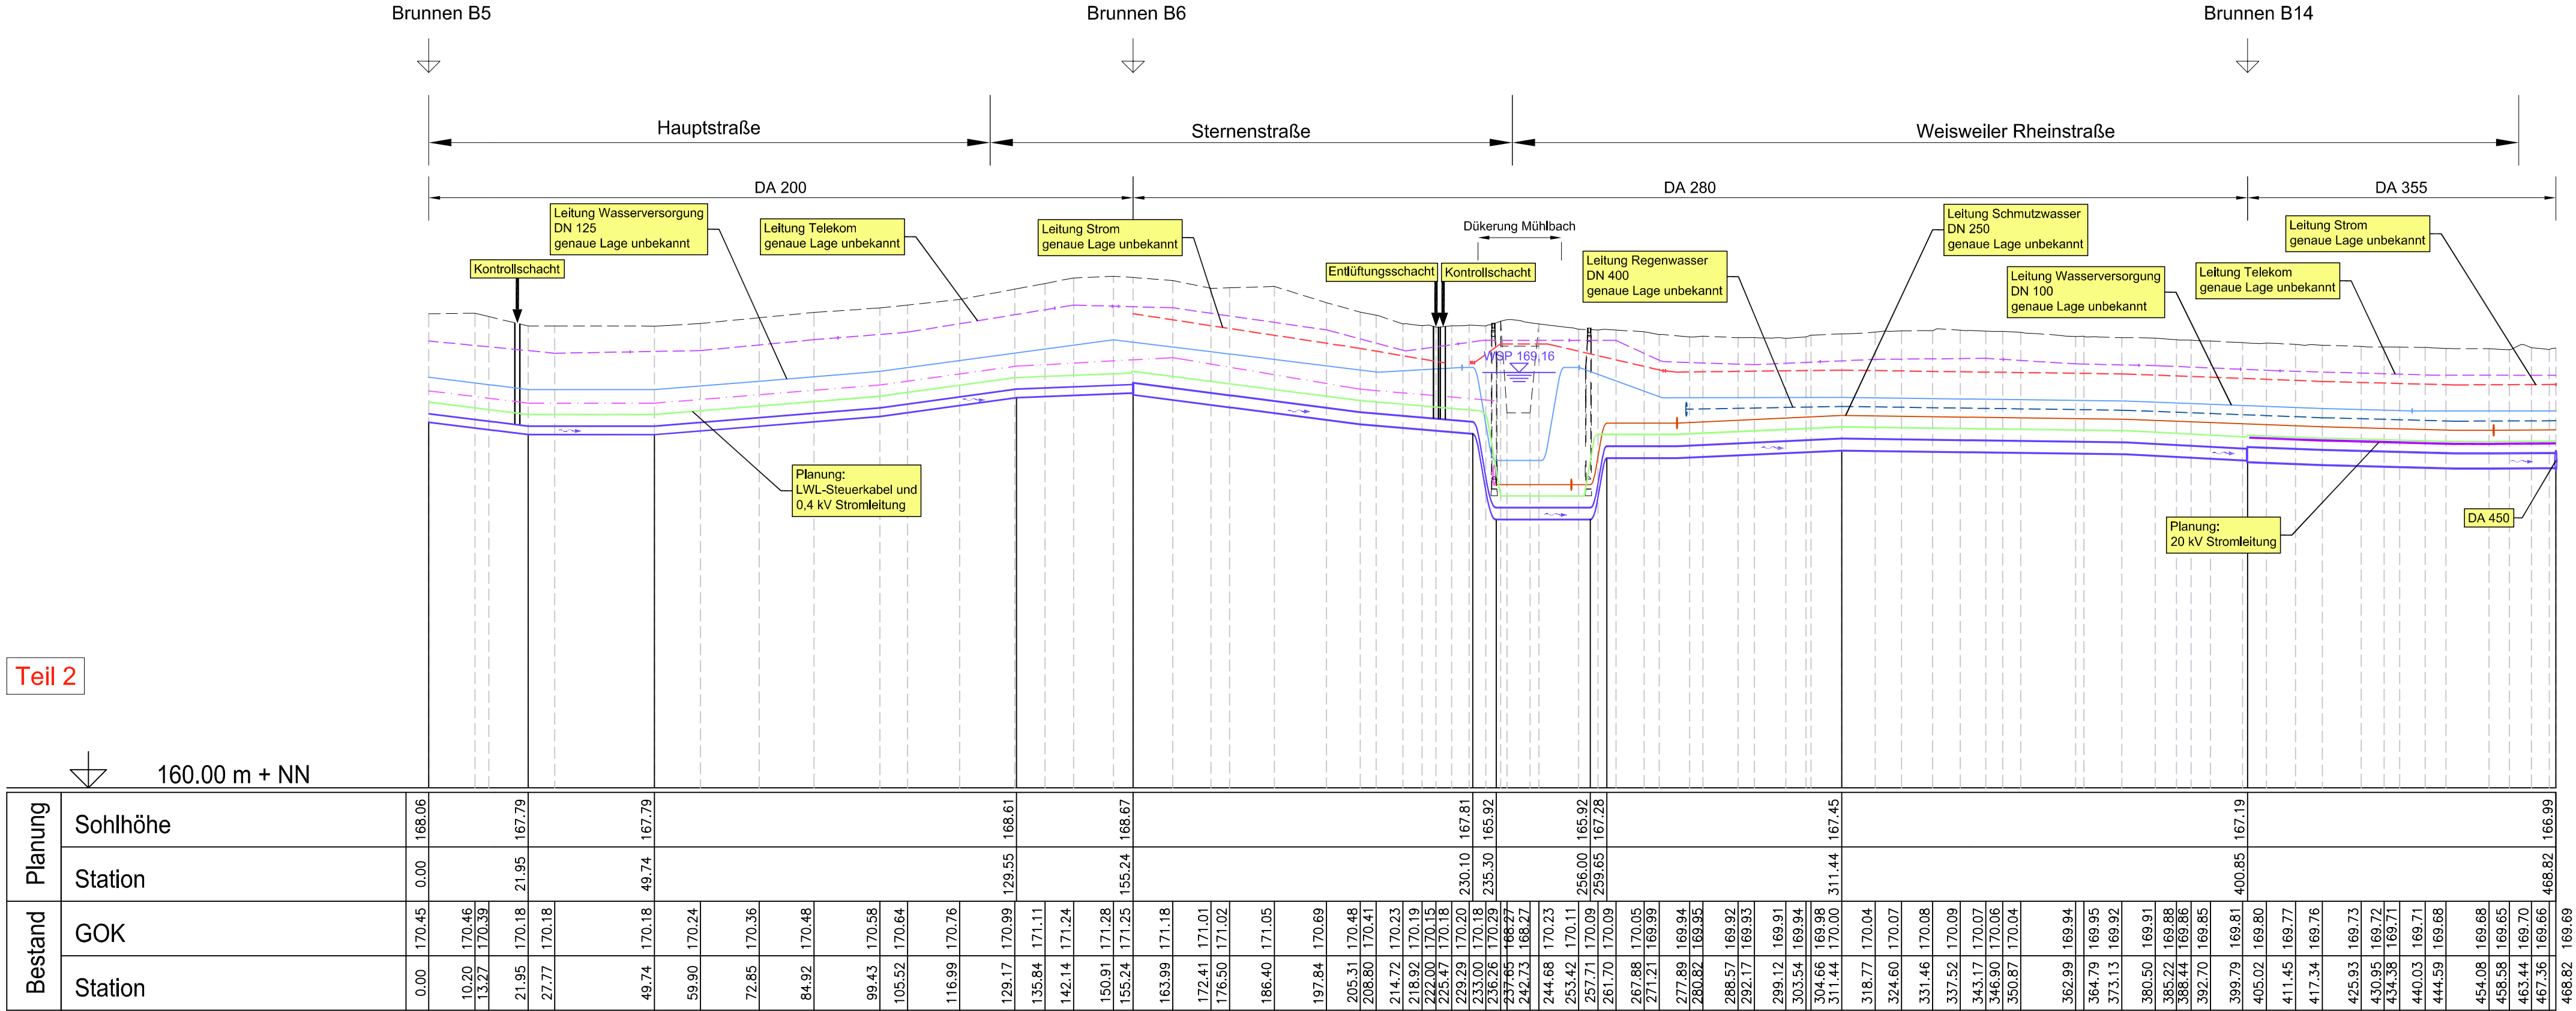

Legende:


- GOK Bestand
- Planung

Leitungen Planung:

- 20 kV Erdleitung
- LWL-Steuerkabel und 0,4 kV Stromleitung
- Abförderleitung GW-Entnahmebrunnen

Leitungen Bestand:

- Mischwasserleitung
- Regenwasserleitung
- Schmutzwasserleitung
- Erdleitung Strom
- Erdleitung Telekom
- Wasserversorgungsleitung

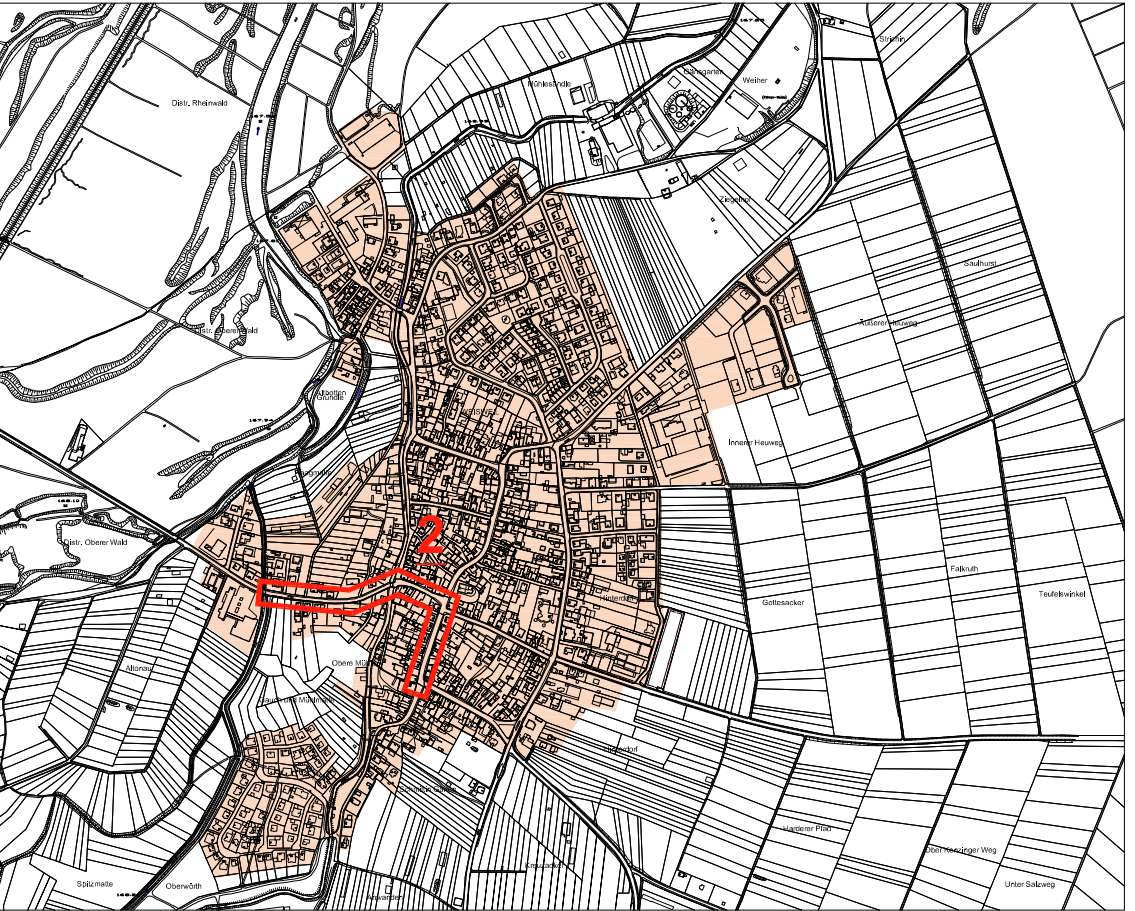

REGIERUNGSPRÄSIDIUM FREIBURG
Abteilung Umwelt

Rückhalteraum Wyhl/Weisweil

Binnenseitige Anpassungsmaßnahmen

Neubau Abförderleitung Ortslage Weisweil (BW 6.85)

Längsschnitt Teil 2

WALD+CORBE
Ingenieurbüro für Wasserbau, Wasserwirtschaft und Tiefbau
BERATENDE INGENIEURE
Am Hecklehamm 18
Telefon (07229) 1876-00

Regierungspräsidium Freiburg
Abteilung Umwelt
Ref. 53.3, "Integriertes Rheinprogramm"
Bissierstr. 7, 79114 Freiburg

bearb.:	1.07.2010	Qu	zum Antrag vom 18.12.2018 gehörend
gez.:	1.07.2010	Bau	
gepr.:	1.07.2010	Ro	

Maßstab: L 1:1.000, H 1:100

Plan Nr.: 13/123/05/07

Freiburg, den 14.12.2018

Anlage: 17.3 Blatt: 2