
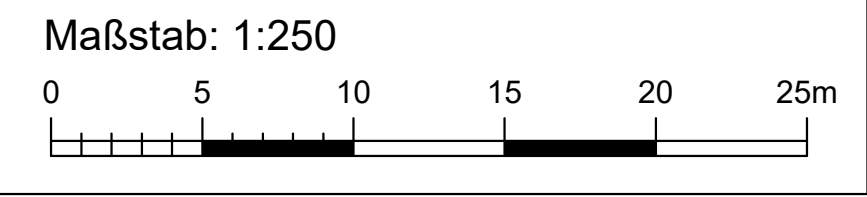




Rückhalteraum Wyhl/ Weisweil
Bauwerk 6.026 & Maßnahme 2
Lageplan

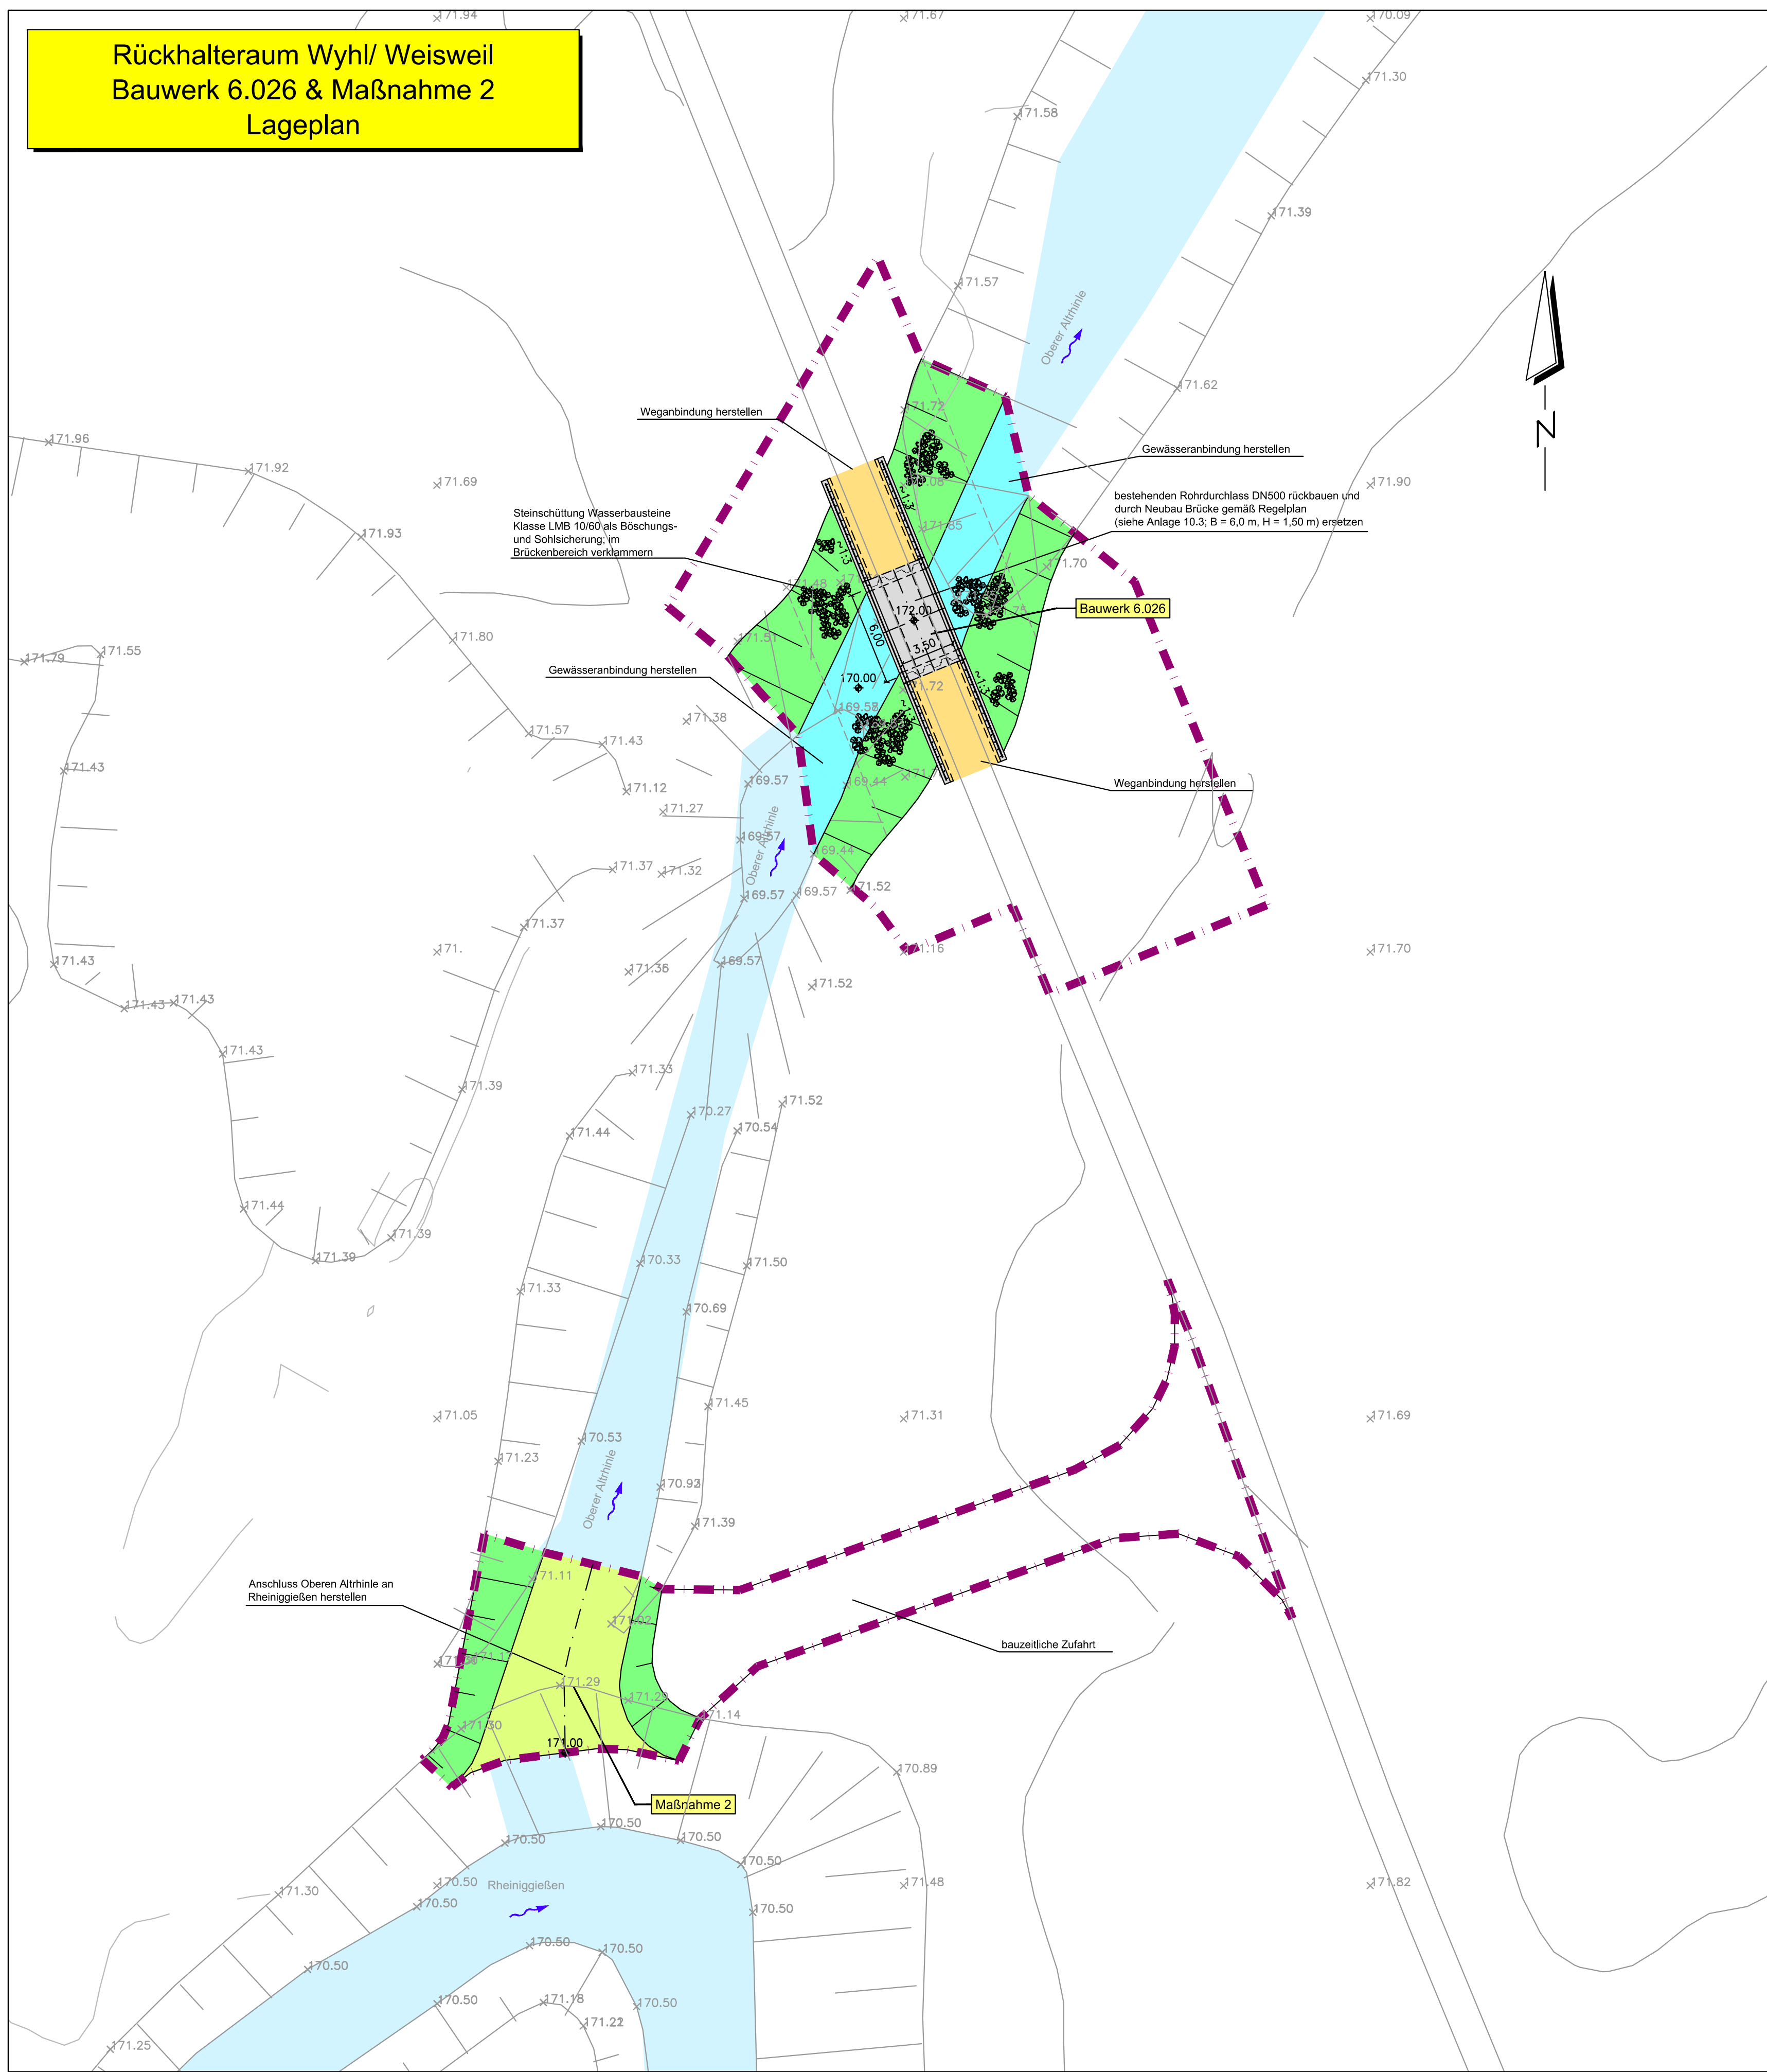

- Legende:**
- | | | | |
|--------|---------------------|--|-------------------------------|
| 171.50 | Bestandshöhe [m+NN] | | (Damm-) Böschung |
| 173.30 | Planungshöhe [m+NN] | | Gewässer |
| | Planung | | Bauwerk, Beton |
| | Bestand | | Bankett, Berme, Gewässersohle |
| | Spundwand | | Schotterweg |
| | Baukorridor | | |

Bestand:	BW 0.26	Durchlass DN 500 Sohle 170.12 m+NN
Planung:	BW 6.026	Brücke Sohle 170.00 m+NN Fahrbahnbreite 3.50 m LB x LH = 6.00 m x 1.50 m
Planung:	M2	Anschluss Oberes Altrhein an Rheiniggleßen Sohle 171.00 m+NN

Brückenbauwerk siehe Anlage 10.3

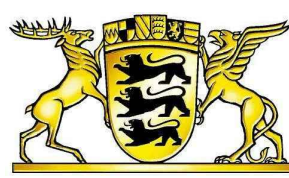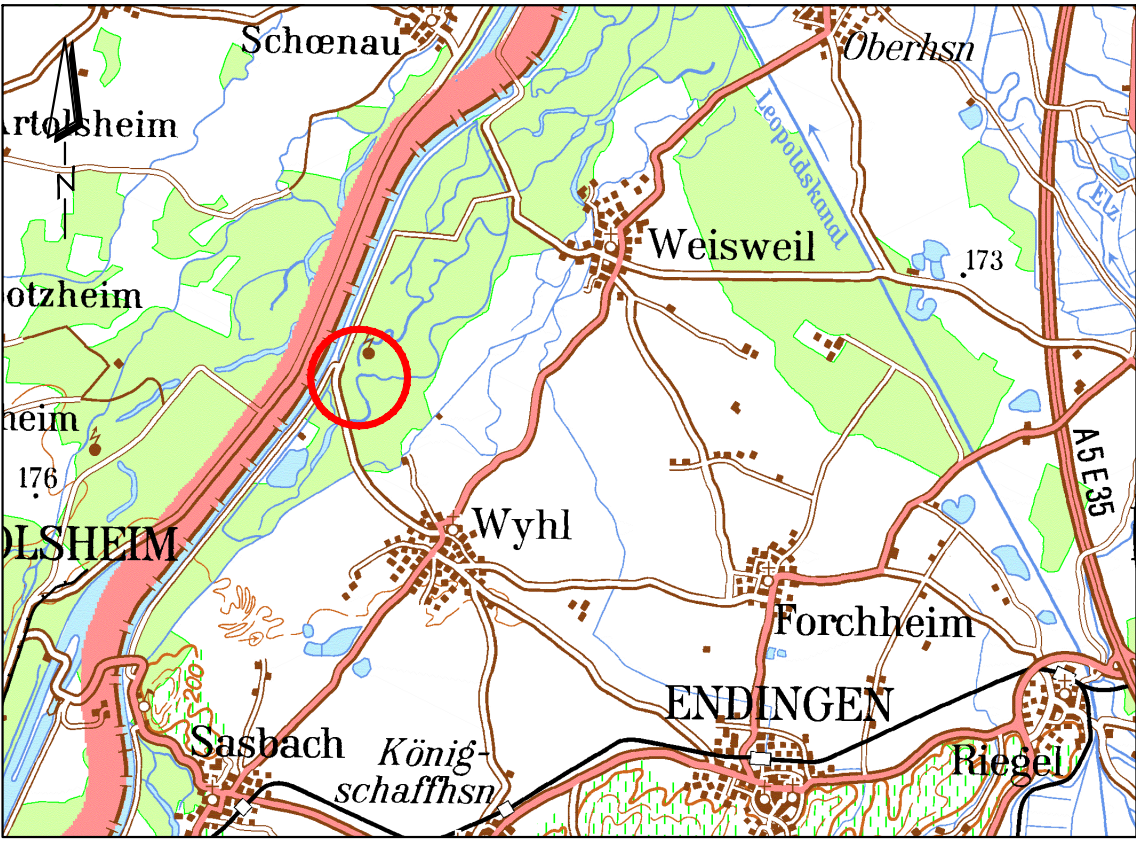

REGIERUNGSPRÄSIDIUM FREIBURG
Abteilung Umwelt



Rückhalteraum Wyhl/Weisweil
BW 6.026 & M 2
Rohrdurchlass BW.026 durch Brücke ersetzen & Gewässeranschluss herstellen
Lageplan

WALD+CORBE
Ingenieurbüro für Wasserbau, Wasserwirtschaft und Tiefbau
BERATENDE INGENIEURE
Am Hecklehamm 18 76549 Hügelshausen
Telefon (07229) 1876-00 Telefax (07229) 1876-77

Regierungspräsidium Freiburg
Abteilung Umwelt
Ref. 53.3, "Integriertes Rheinprogramm"
Bissierstr. 7, 79114 Freiburg

bearb.:	1.07.2010	Ro/Sk
gez.:	1.07.2010	Sk/Bau
gepr.:	1.07.2010	Ro

zum Antrag vom ...18.12.2018
gehörend



Maßstab:	1 : 250	Freiburg, den	14.12.2018
Plan Nr.:	13/073/02/27	Anlage:	10.2 Blatt: 1