


Draufsicht

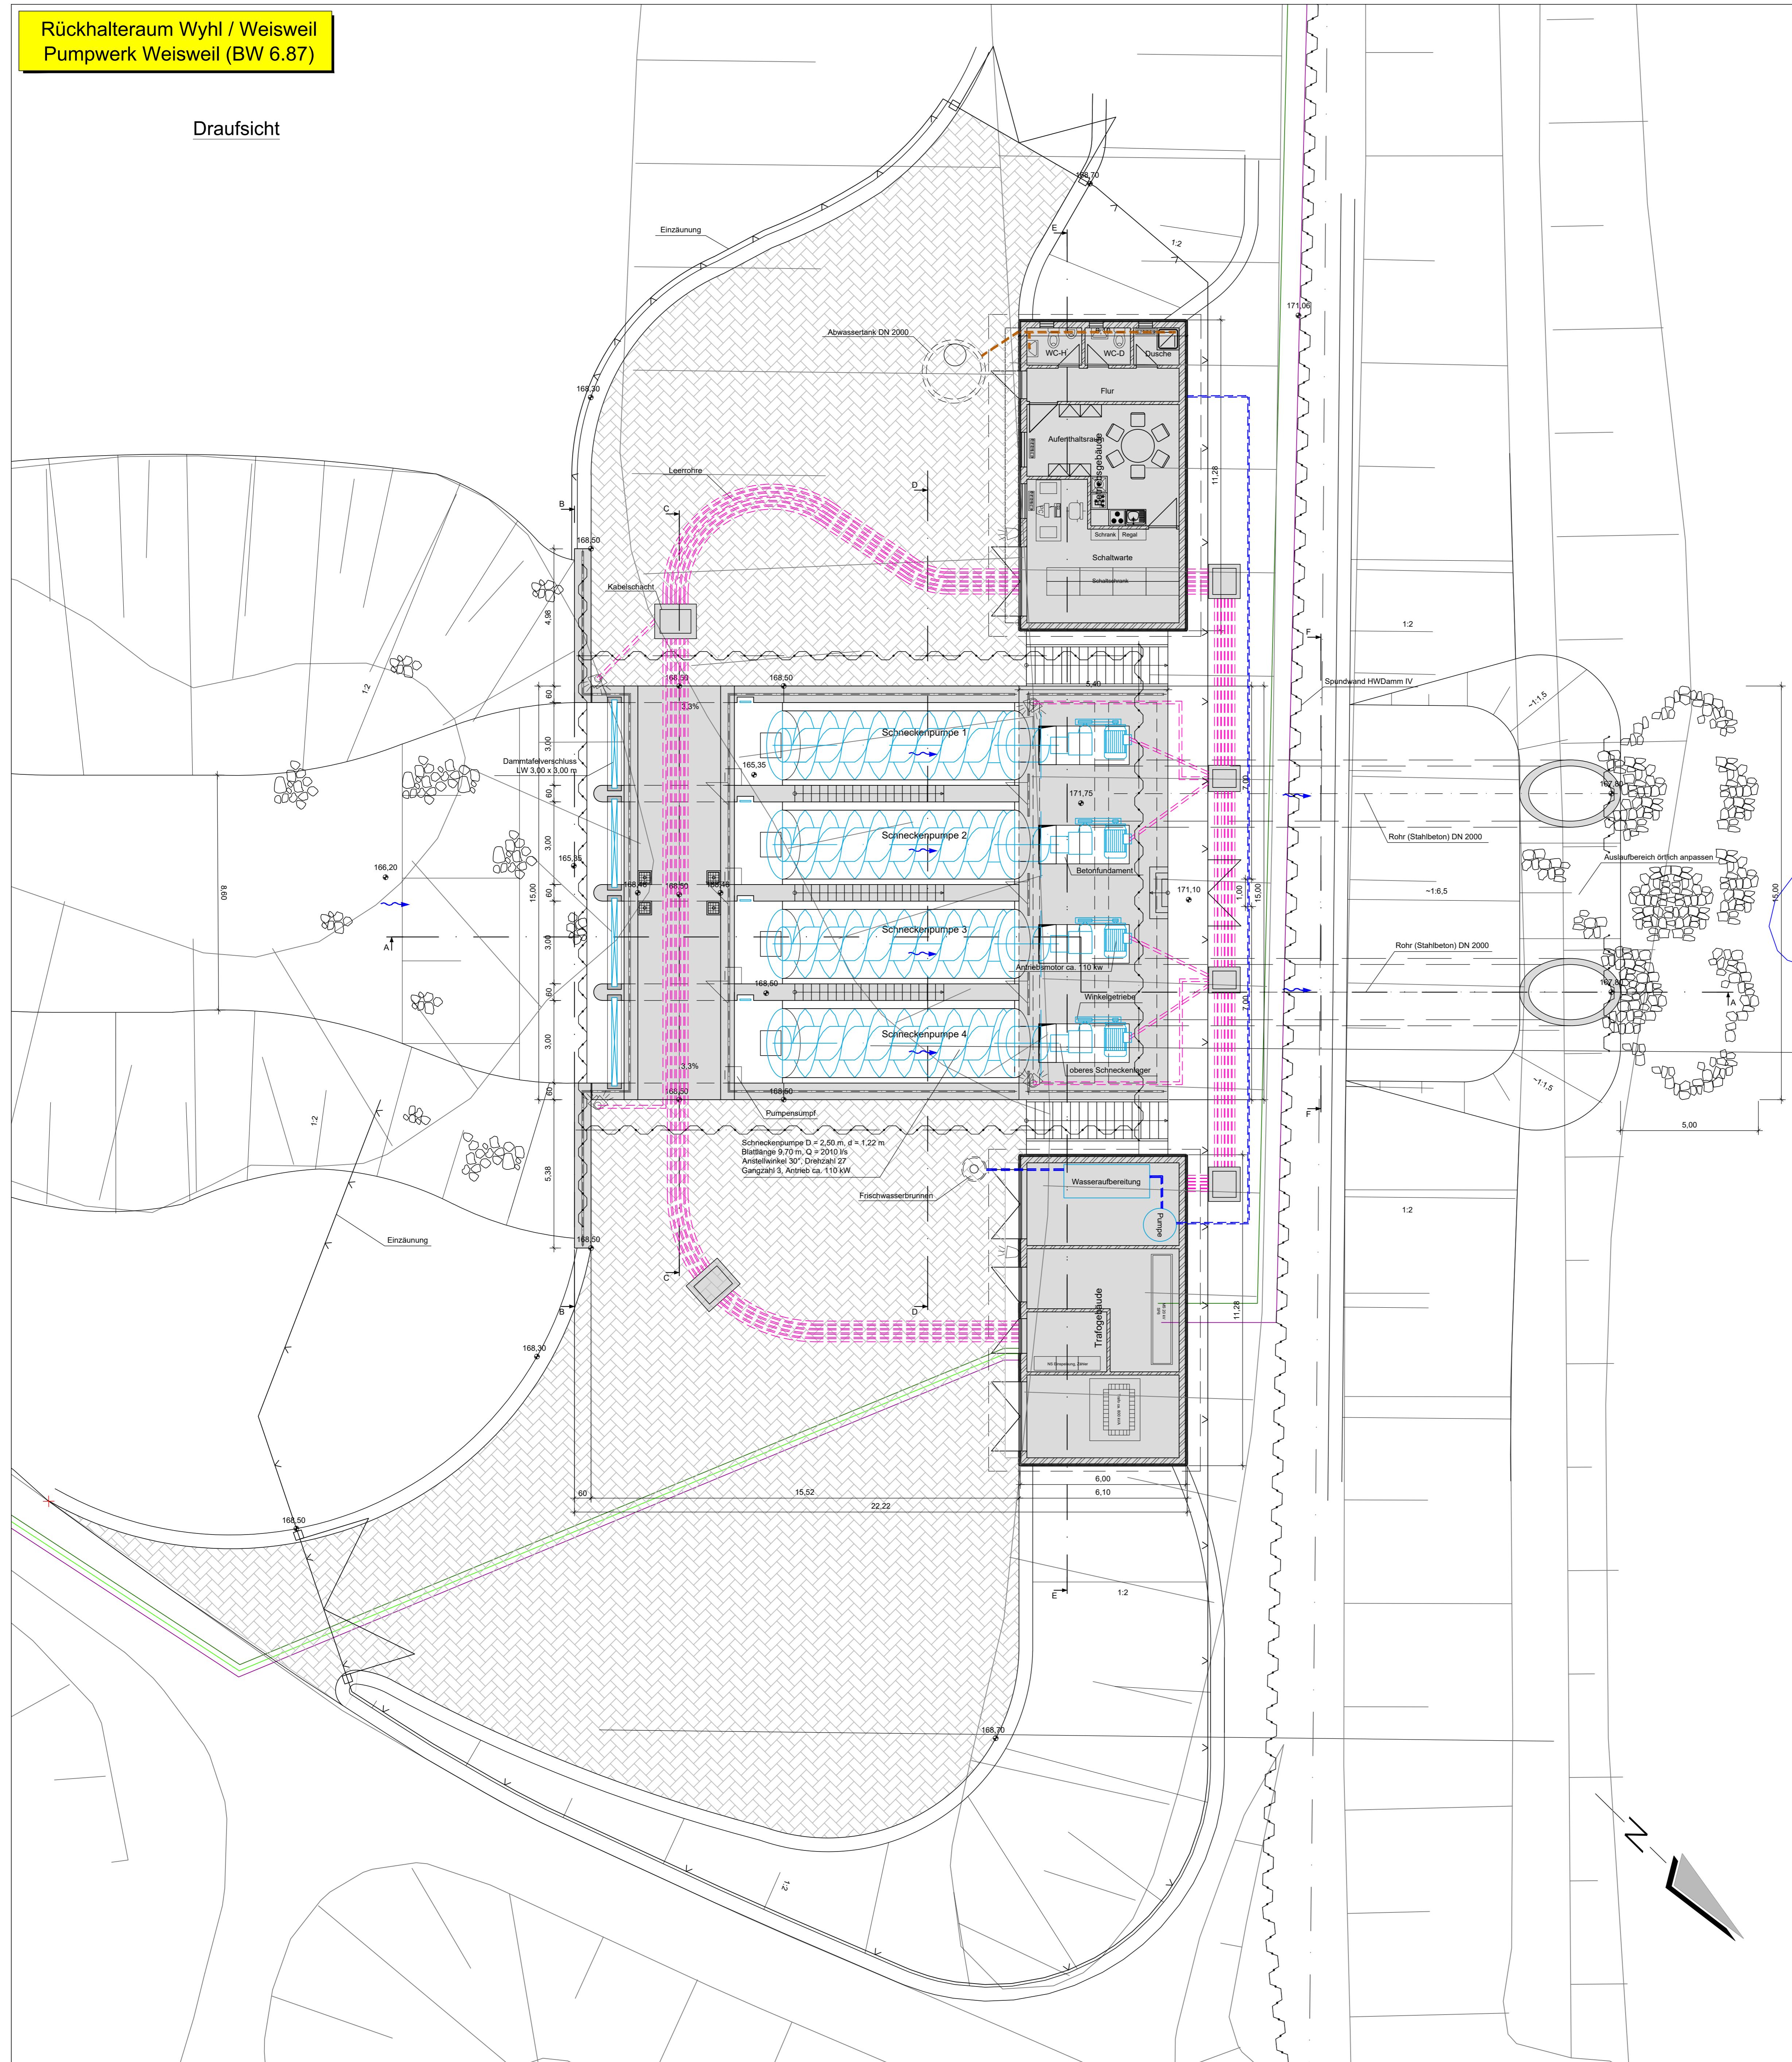


Legende:

- | | |
|---|------------------------|
|  | 173,30 |
| — | Planungshöhe [m+NN] |
| — | Planung |
| — | Bestand |
| — | Stahl |
| — X — | Zaun |
| ~~~~~ | Spundwand |
|  | Bauwerk, Beton |
|  | Bauwerk, Beton |
|  | Graben- / Dammböschung |

Zeitung Planung:

- 20 kV Erdleitung
 - 0,4 kV Erdleitung
 - LWL-Steuerkabel im Leerrohr
 - Schmutzwasserleitung
 - Frischwasserleitung
 - Leerrohre

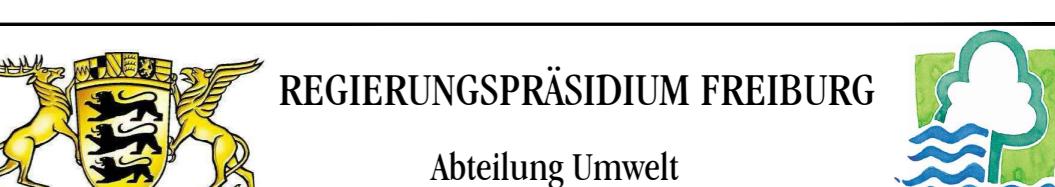

Rückhalteraum Wyhl/Weisweil

Binnenseitige Anpassungsmaßnahme

Pumpwerk Weisweil (BW 6.87)

Bauwerksplan - Braunschweig

WALD + CORBE
Ingenieurbüro für Wasserbau, Wasserwirtschaft und Tiefbau
BERATENDE INGENIEURE

Regierungspräsidium Freiburg
Abteilung Umwelt
Ref. 53.3, "Integriertes Rheinprogramm"

Am Hecklehamm 18 76549 Hügelsheim Büssierstr. 7, 79114 Freiburg
fon (07229) 1876-00 Telefax (07229) 1876-77

1.07.2010 Ro/Ma zum Antrag vom 18.12.2018

1.07.2010	Ma	gehörend
1.07.2010	Ro	

tab: 1:100 Freiburg, den 14.12.2018

Nr.: 13/121/13/05 Anlage: 18.2 Blatt: 2