

Gemeinde Rheinhausen - Friedhof Oberhausen

1. Realisierungsabschnitt 2015

**Umstrukturierung der Abteilungen 1 und 2
Sanierung des Hauptwegs
Erweiterung der Bestattungsmöglichkeiten**





Hauptweg


Neustrukturierung

Vorplatz Aussegnungshalle

Ecke Eingang unter dem Baum

Querweg Kreuze

„Baumbestand“

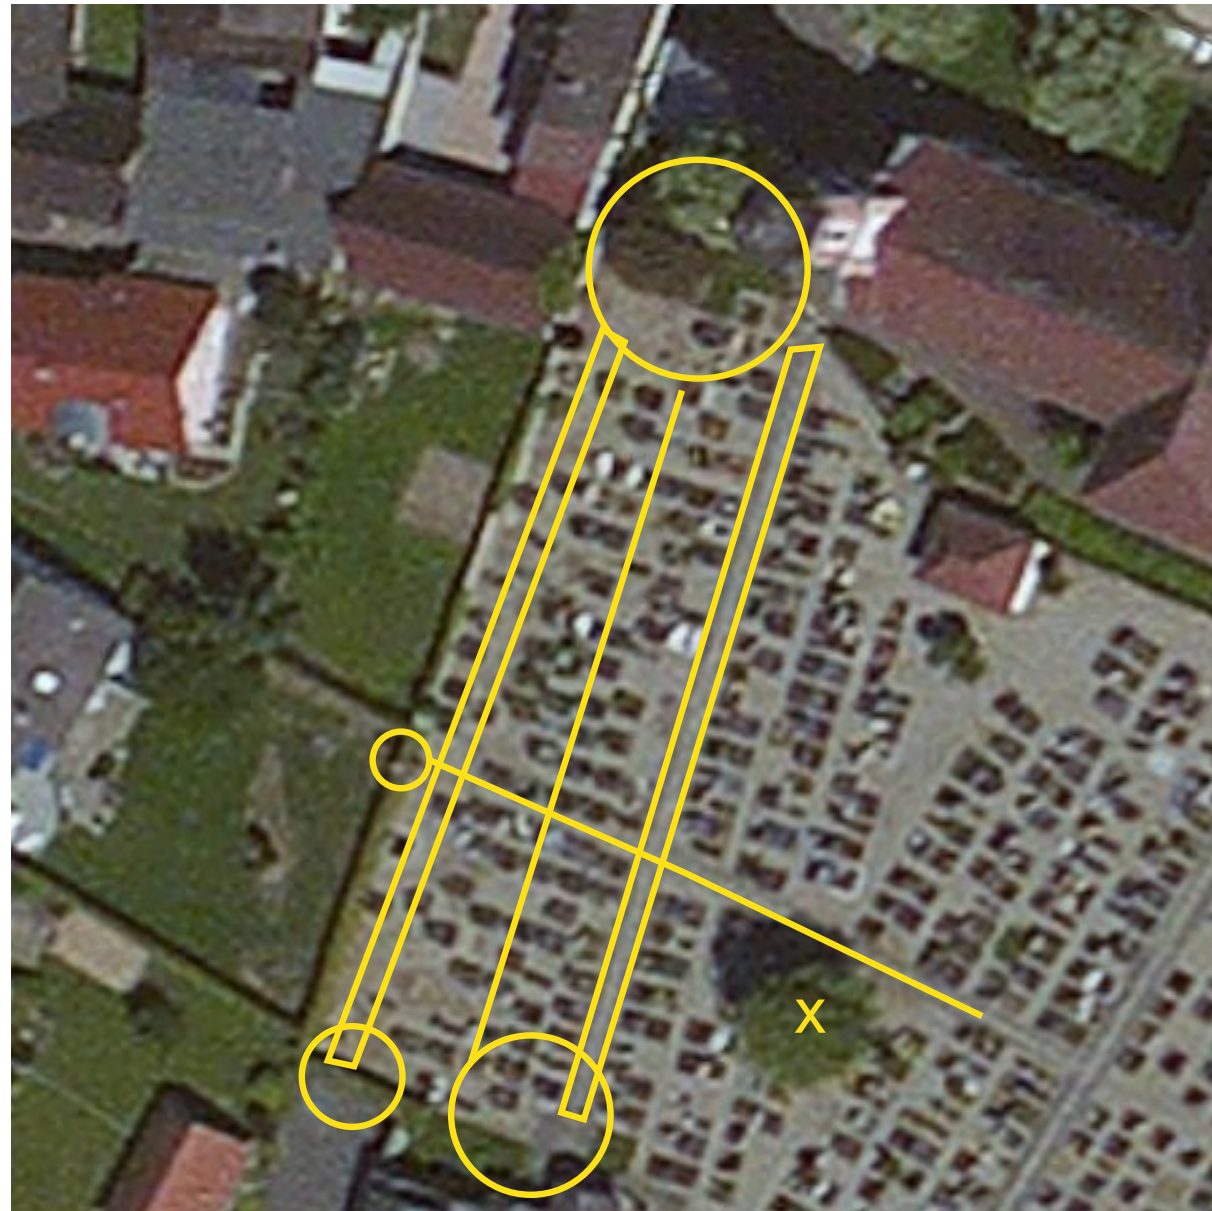

Strukturierung der Flächen

Sanierung und Anpassung Hauptweg


Zugänglichkeit und Ausrichtung der Gräber

Grünflächen, Bäume und „Raumbildung“

Neue Bestattungsformen

Aufwertung Vorplatz Aussegnungshalle

langfristiges Konzept

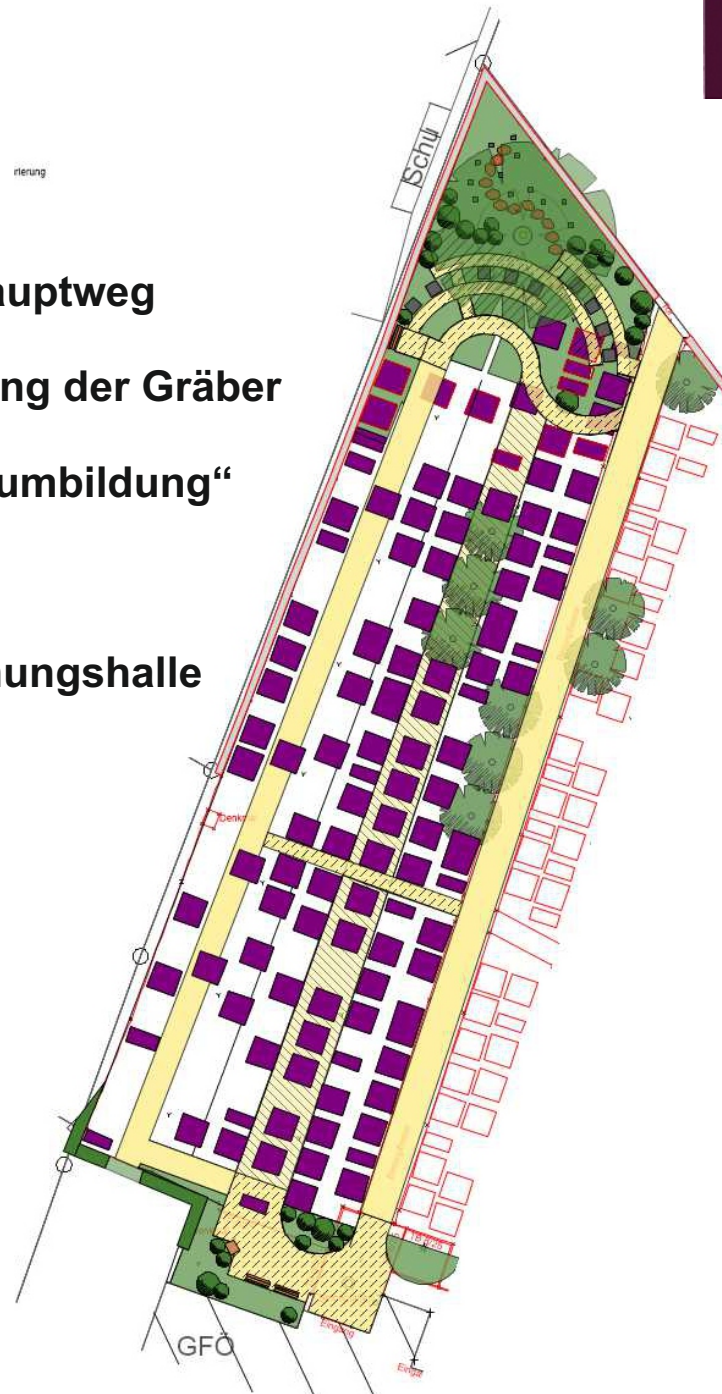

Maßnahmen 2015

- Hauptweg
- Weg an der Friedhofsmauer

langfristige Maßnahmen


- Mittelweg


optionale Maßnahmen 2015/16

- Vorplatz Aussegnungshalle
- Urnenbestattungsfeld Baum
- Querweg zwischen den Kreuzen



INSCULPO

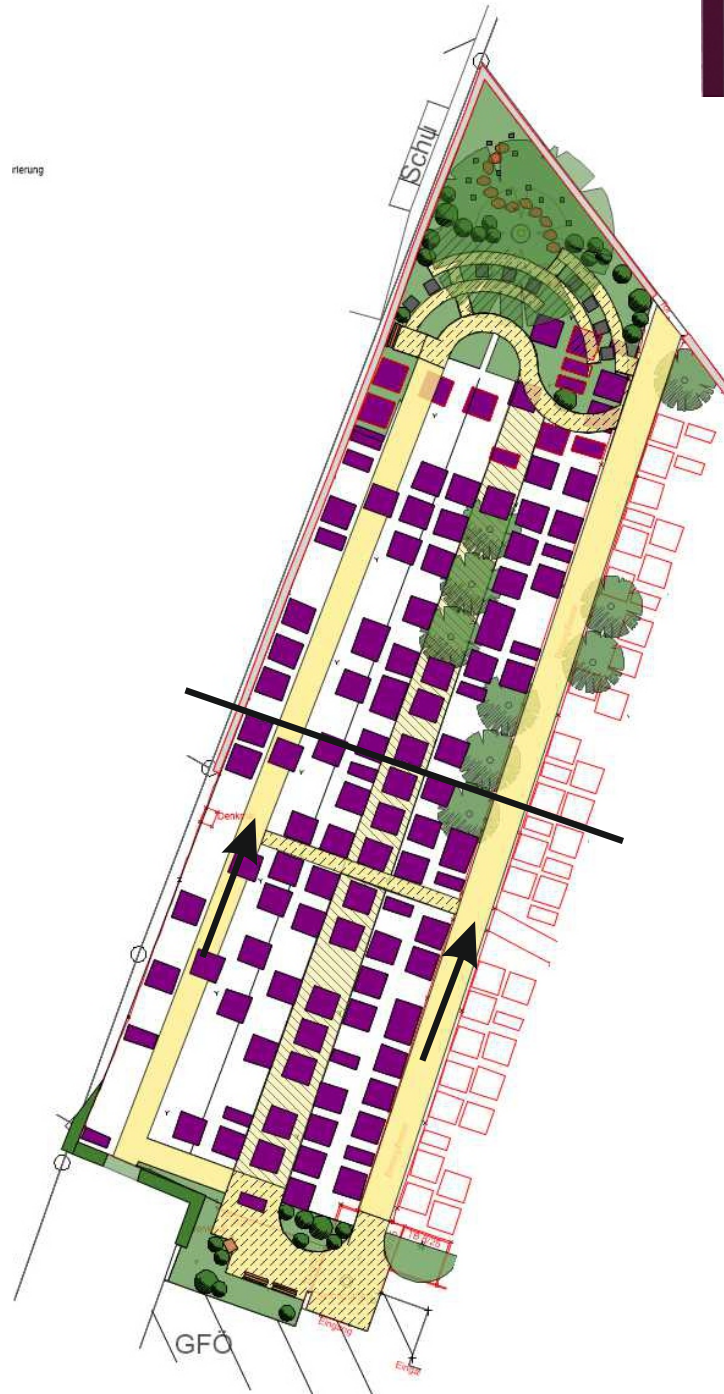

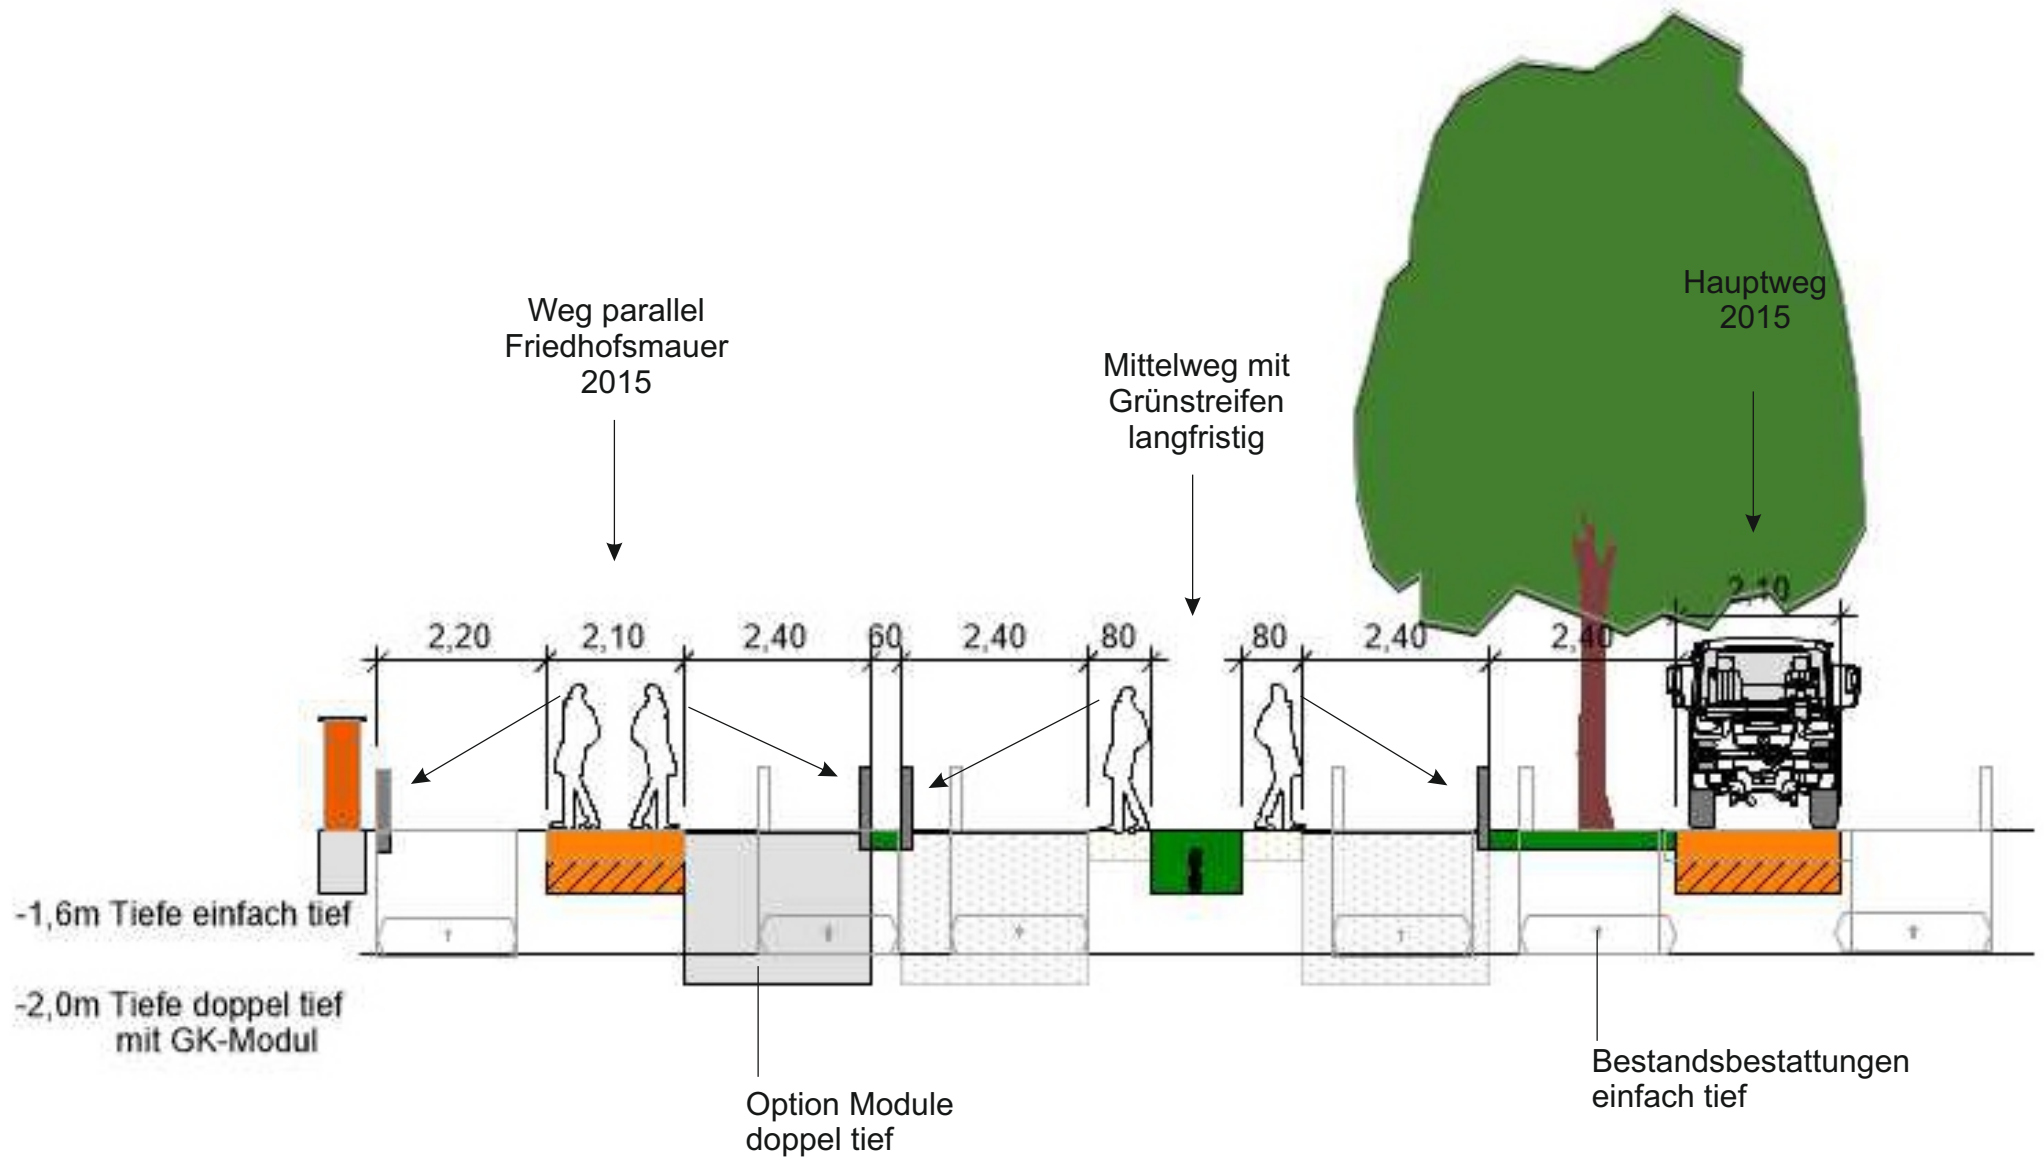

INSCULPO



INSCULPO+



INSCULPO+



INSCULPO+



Baumbestattungen

Urnenwahlgräber



INSCULPO




Gemeinde Rheinhausen - Friedhof Oberhausen

Bestandsaufnahme Juli 2015




Plan: Friedhof Oberhausen	
Vermaßstab: 1:500	Blatt: 1
Standort: Rheinhausen	Blatt: 1
Datum: Juli 2015	Blatt: 1
Gezeichnet: [Name]	Blatt: 1
Geprüft: [Name]	Blatt: 1


Längsschnitt Hauptweg Aussegnungshalle

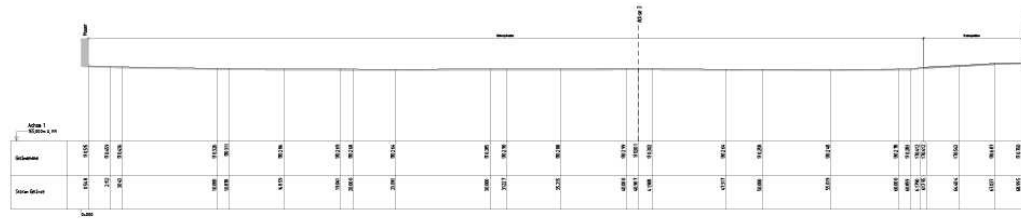

Längsschnitt Hauptweg zum Umengrabfeld

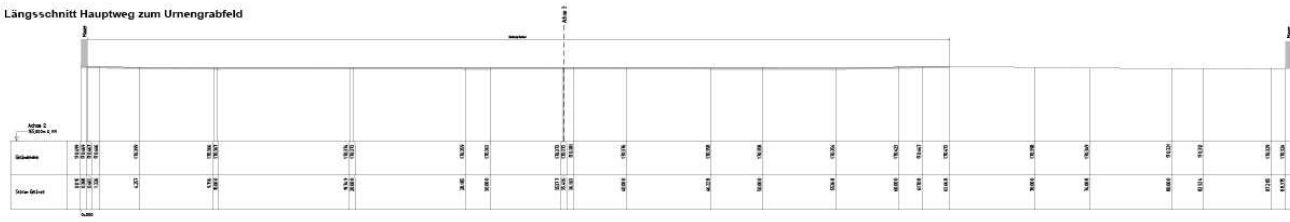

Querprofil zwischen den Kreuzen

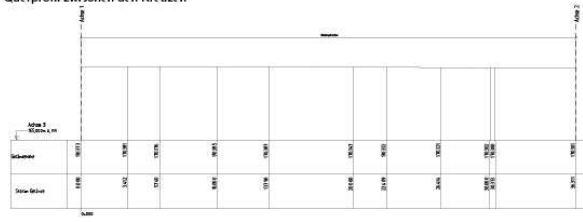

Gemeinde Rheinhausen - Friedhof Oberhausen

1. Realisierungsabschnitt 2015

**Umstrukturierung der Abteilungen 1 und 2
Sanierung des Hauptwegs
Erweiterung der Bestattungsmöglichkeiten**