

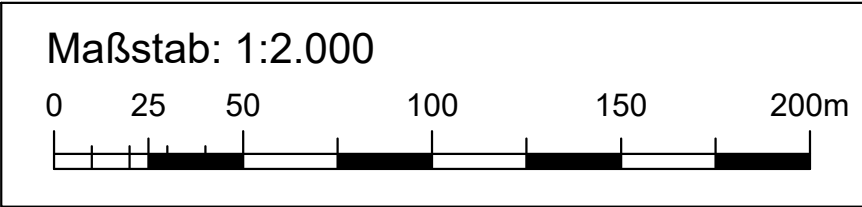


Rückhalteraum Wyhl/ Weisweil
BW 6.67: Querdamm II; Weisweiler Rheinstraße
Übersichtslageplan

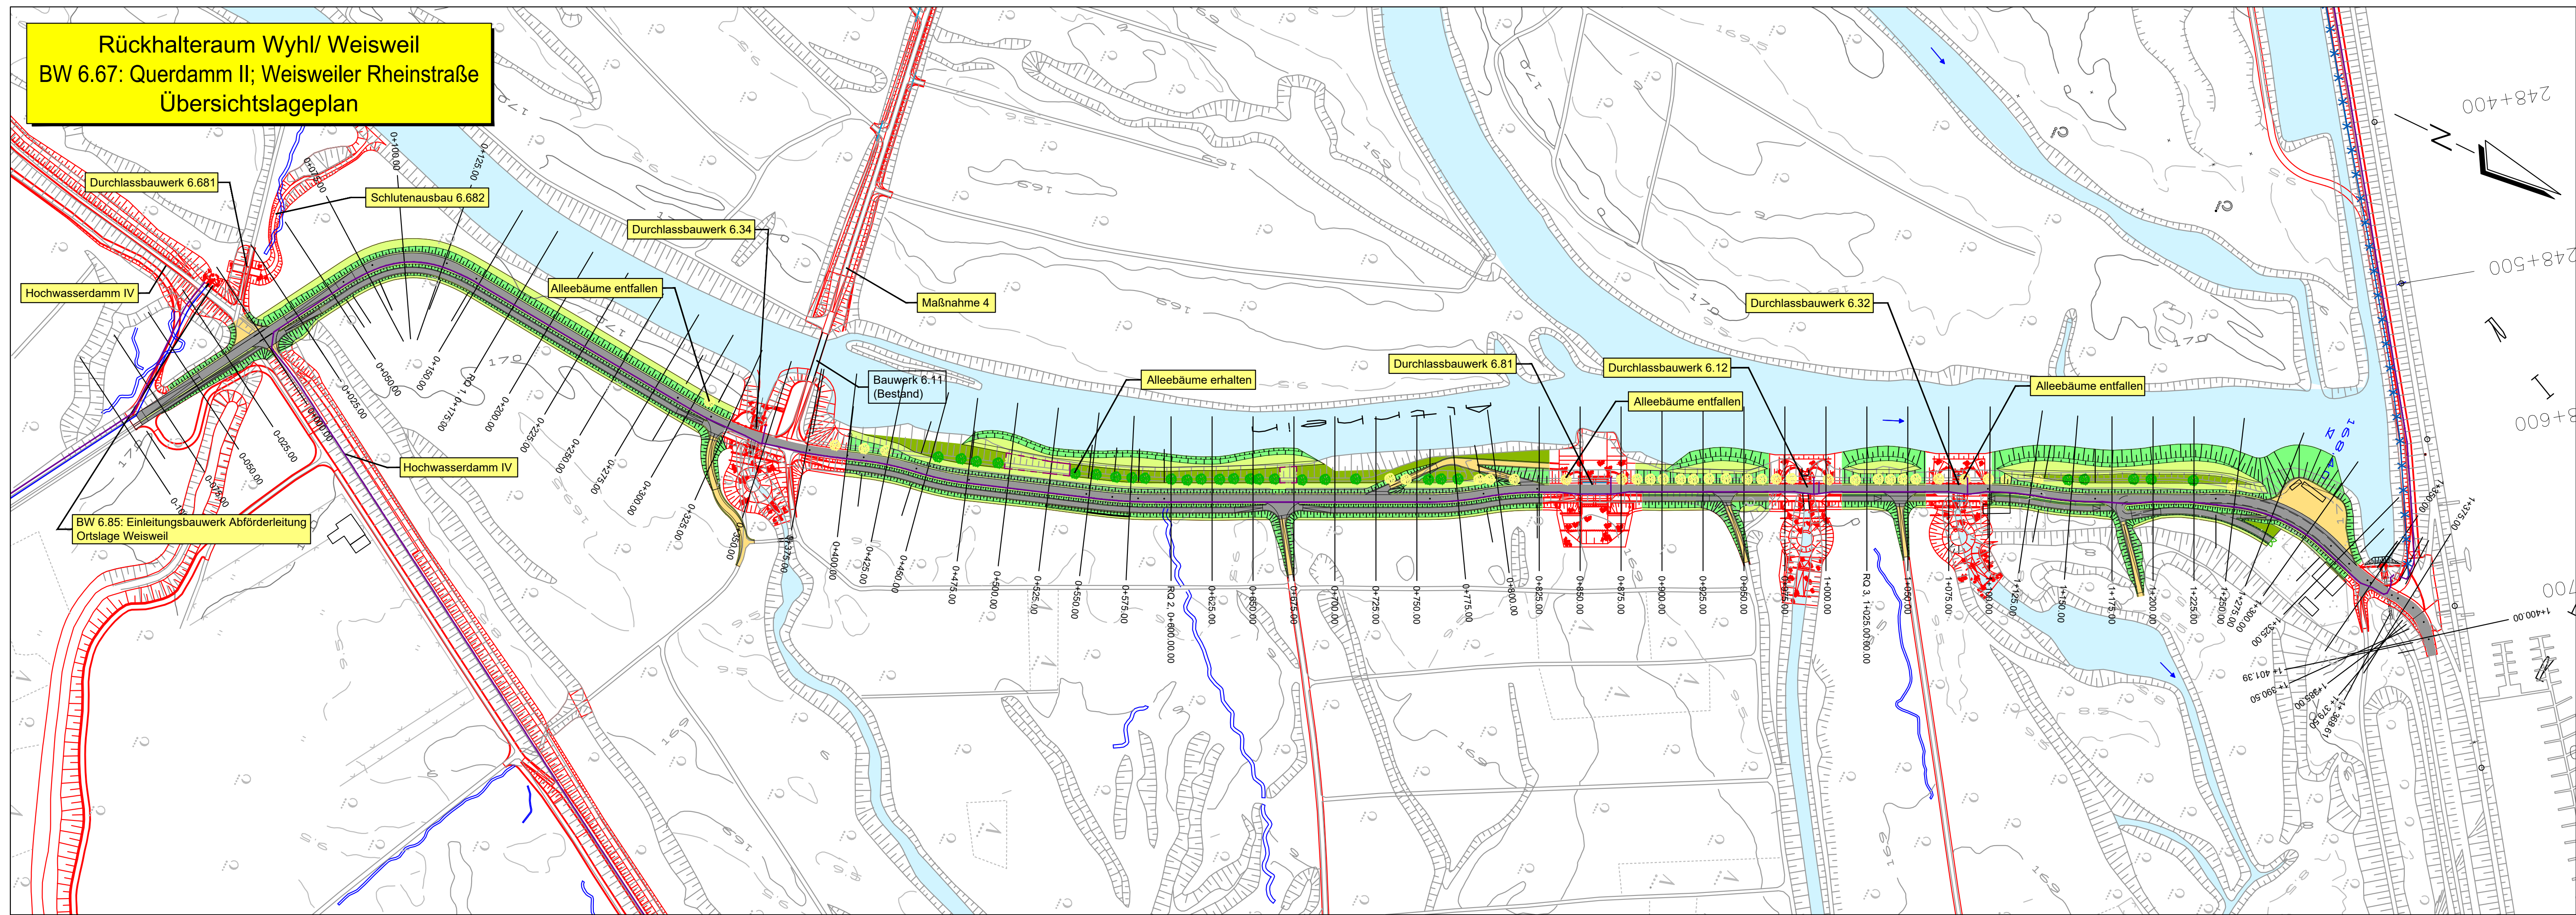

- Legende:**
- Bestandshöhe [m+NN]
 - Planungshöhe [m+NN]
 - Rhein-Kilometrierung
 - Planung
 - Bestand
 - Spundwand
 - Baukorridor
 - Bereich ohne Eingriff
 - (Damm-) Böschung
 - Gewässer
 - Bankett, Berme
 - Asphalt-, Schotterweg
 - Leitungen Planung:
 - 20 kV und 0,4 kV Erdleitung, LWL-Steuerkabel, WF-Fernsprechleitung WSA
 - Leitungen Bestand:
 - WF-Fernsprechleitung WSA, Bestand rückbauen

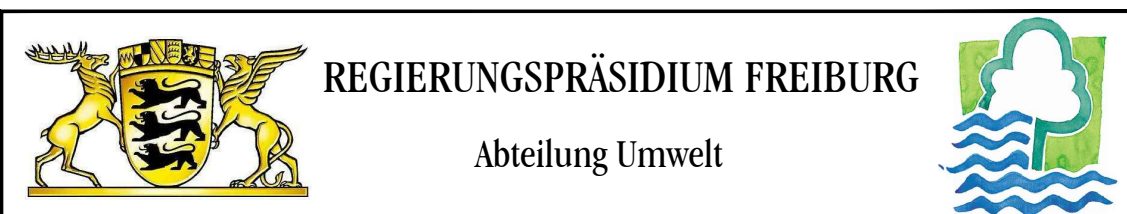

Rückhalteraum Wyhl/Weisweil
BW 6.67: Querdamm Weisweiler Rheinstraße

Übersichtslageplan

WALD+CORBE Ingenieurbüro für Wasserbau, Wasserwirtschaft und Tiefbau BERATENDE INGENIEURE Am Hecklehamm 18 76549 Hügelsheim Telefon (07229) 1876-00 Telefax (07229) 1876-77			Regierungspräsidium Freiburg Abteilung Umwelt Ref. 53.3, "Integriertes Rheinprogramm" Bissierstr. 7, 79114 Freiburg
bearb.:	1.07.2010	Ro, Sk	zum Antrag vom ...18.12.2018 gehörend
gez.:	1.07.2010	Sk	
gepr.:	1.07.2010	Ro	
Maßstab:	1:2.000		Freiburg, den 14.12.2018
Plan Nr.:	13/024/02/08		Anlage: 11.1 Blatt: 1