




Grundriss

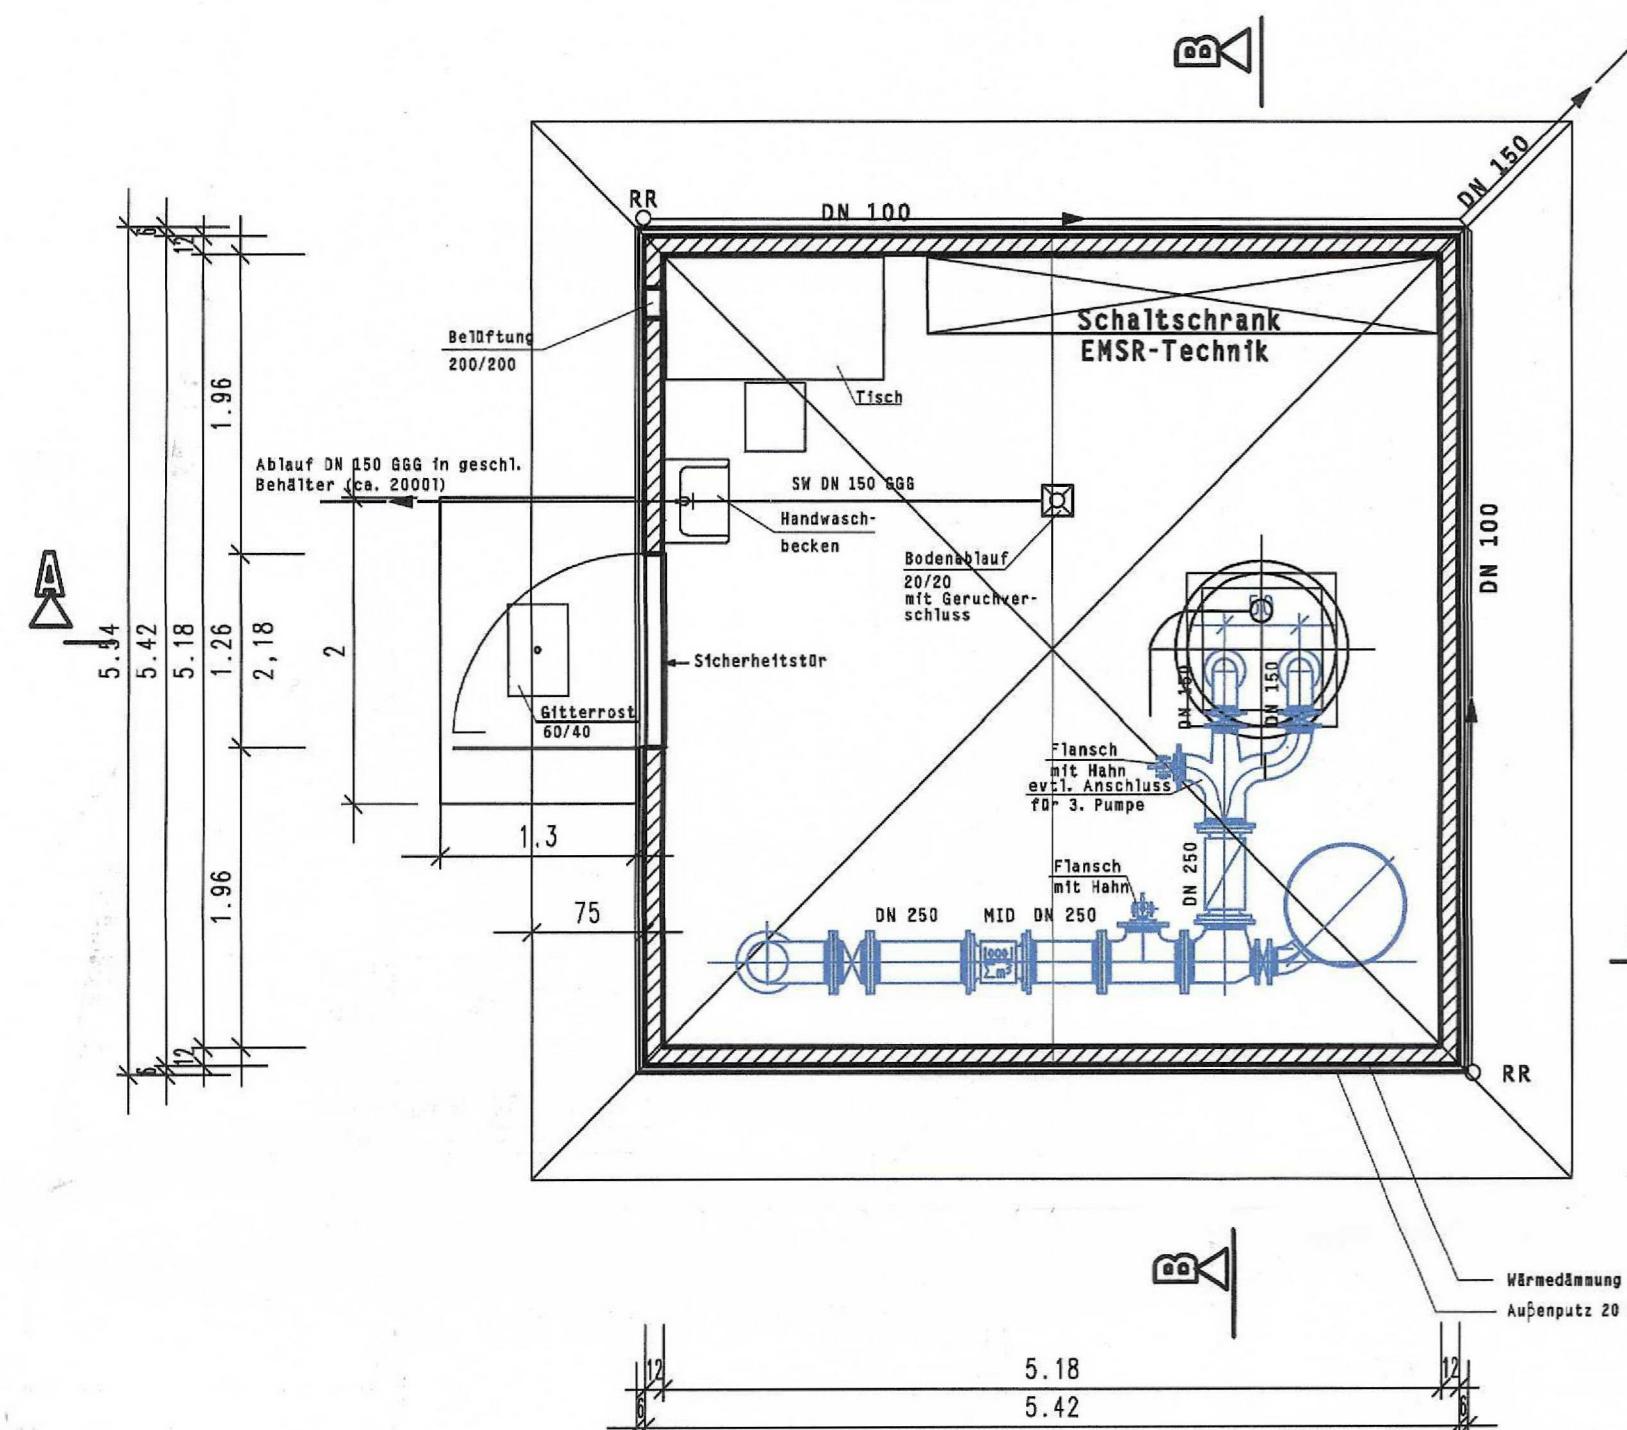


Schnitt A - A

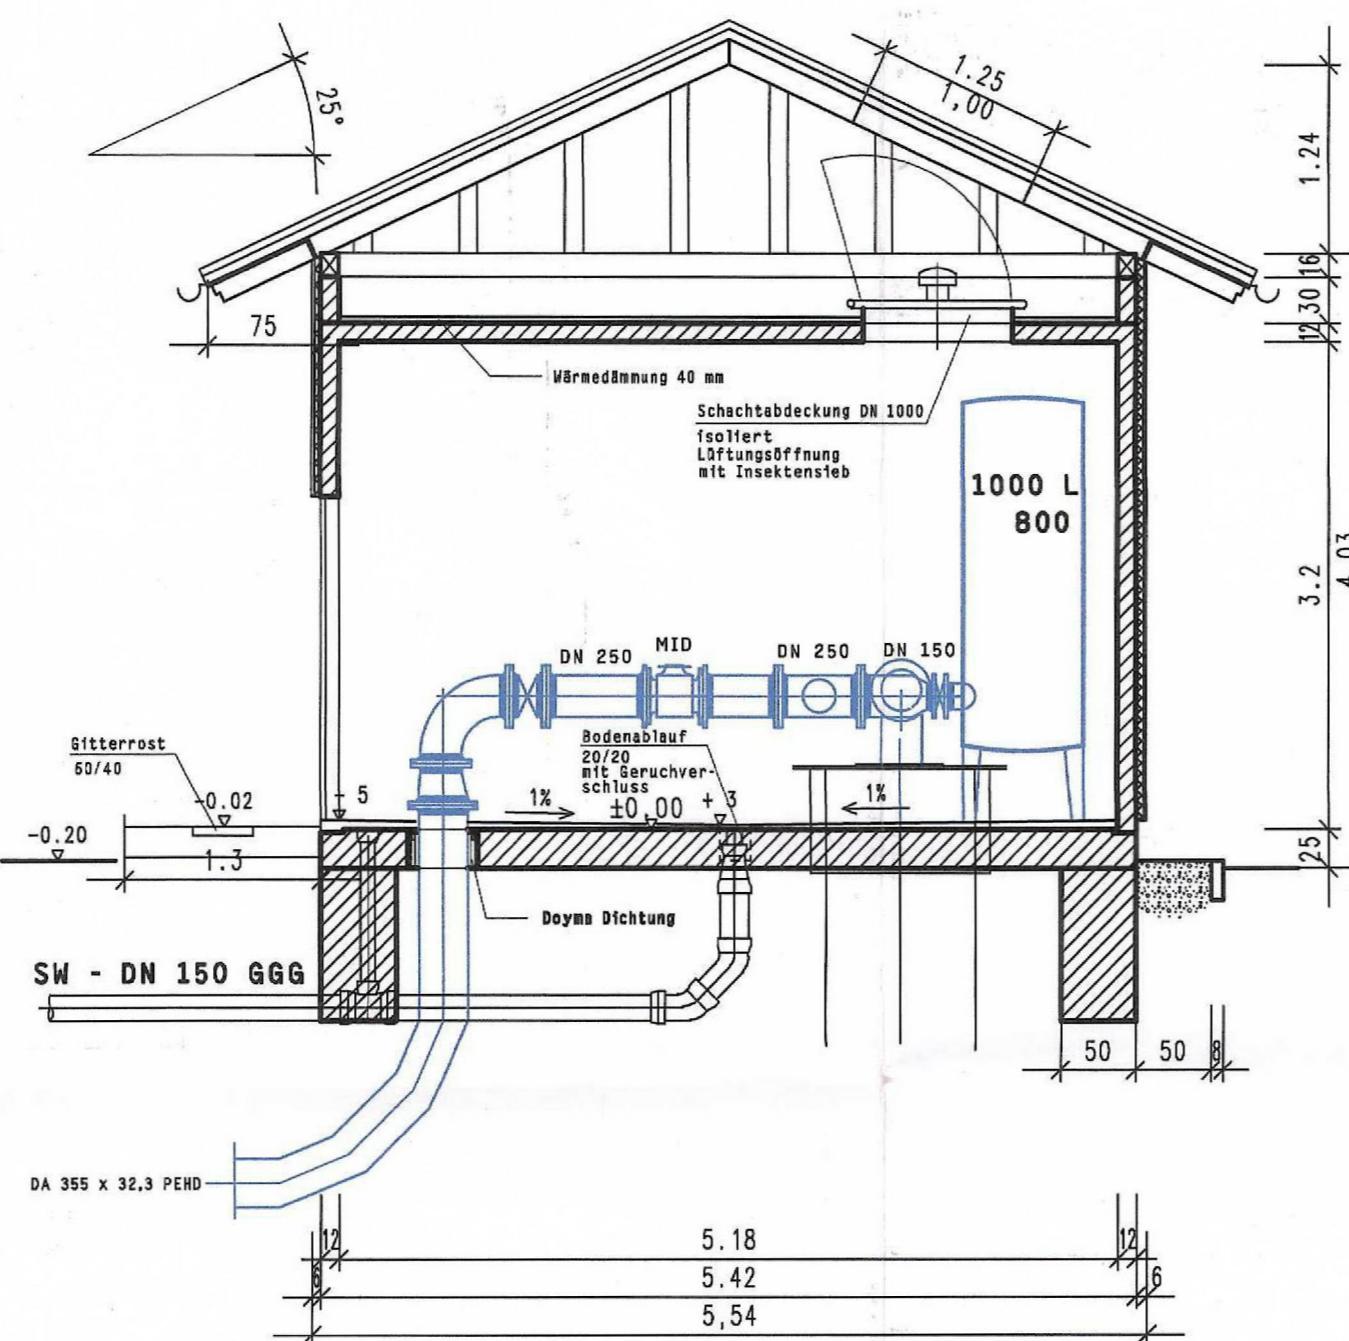

Schnitt B - B

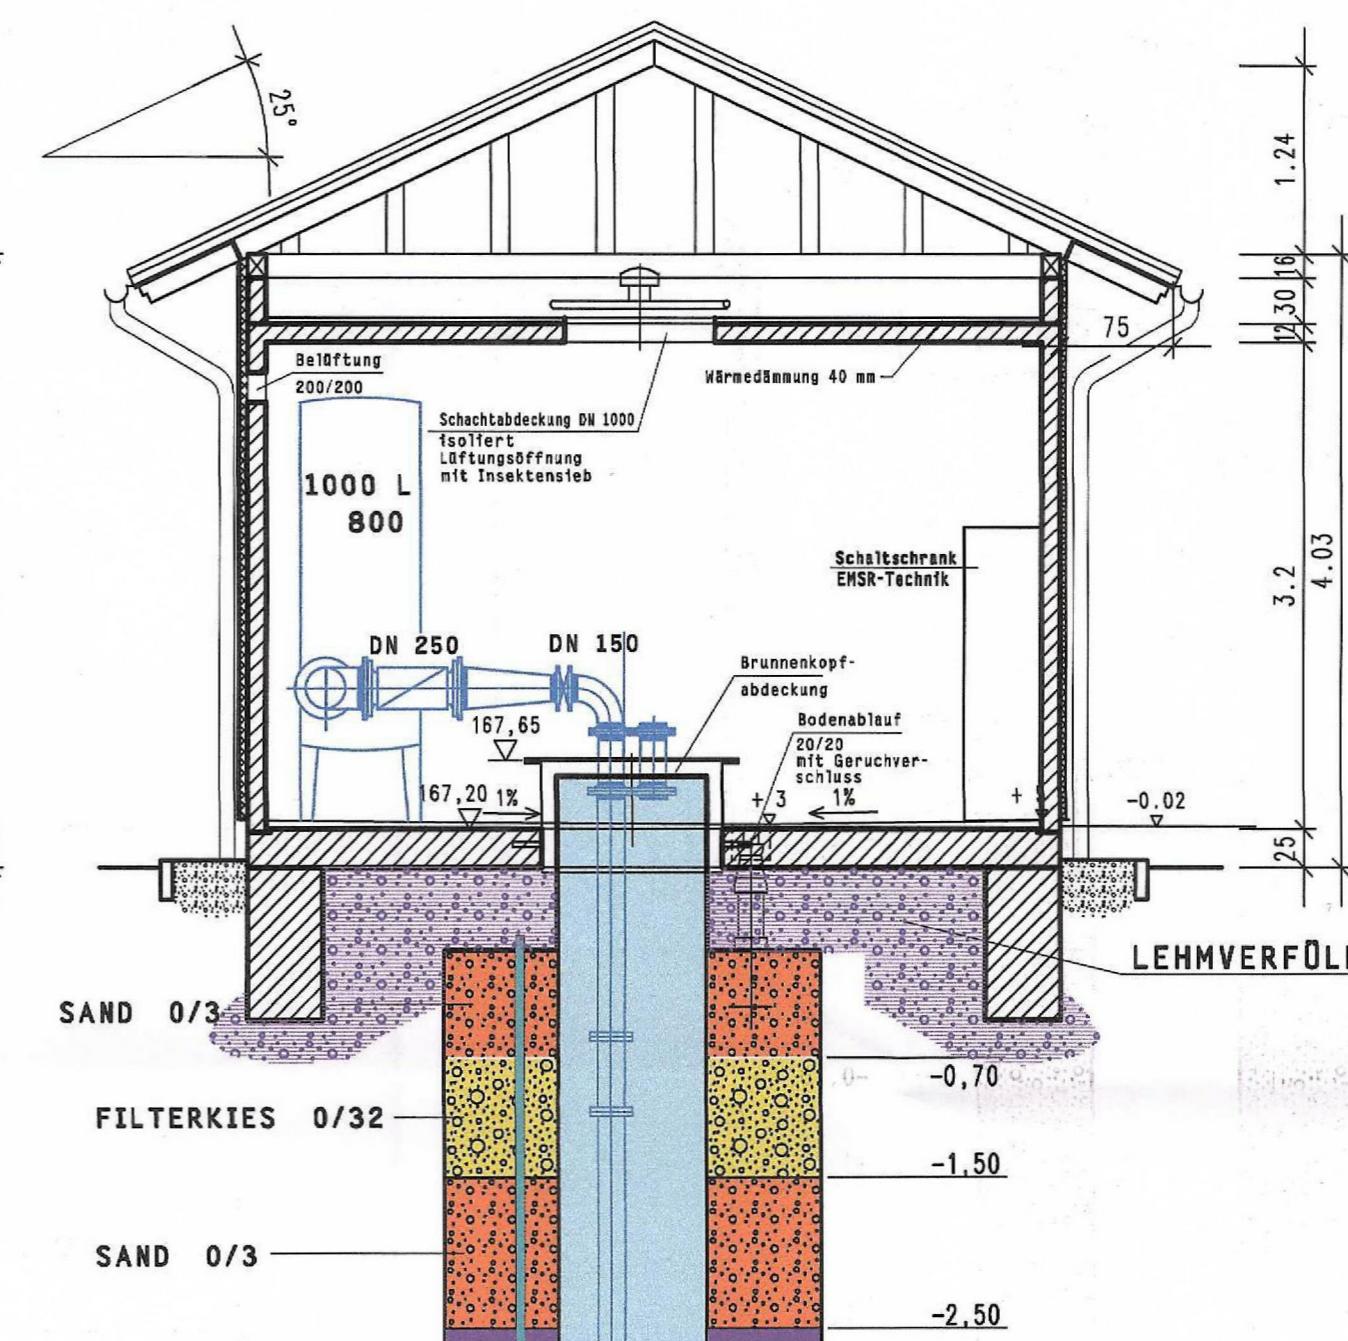

Ansicht Süd - West

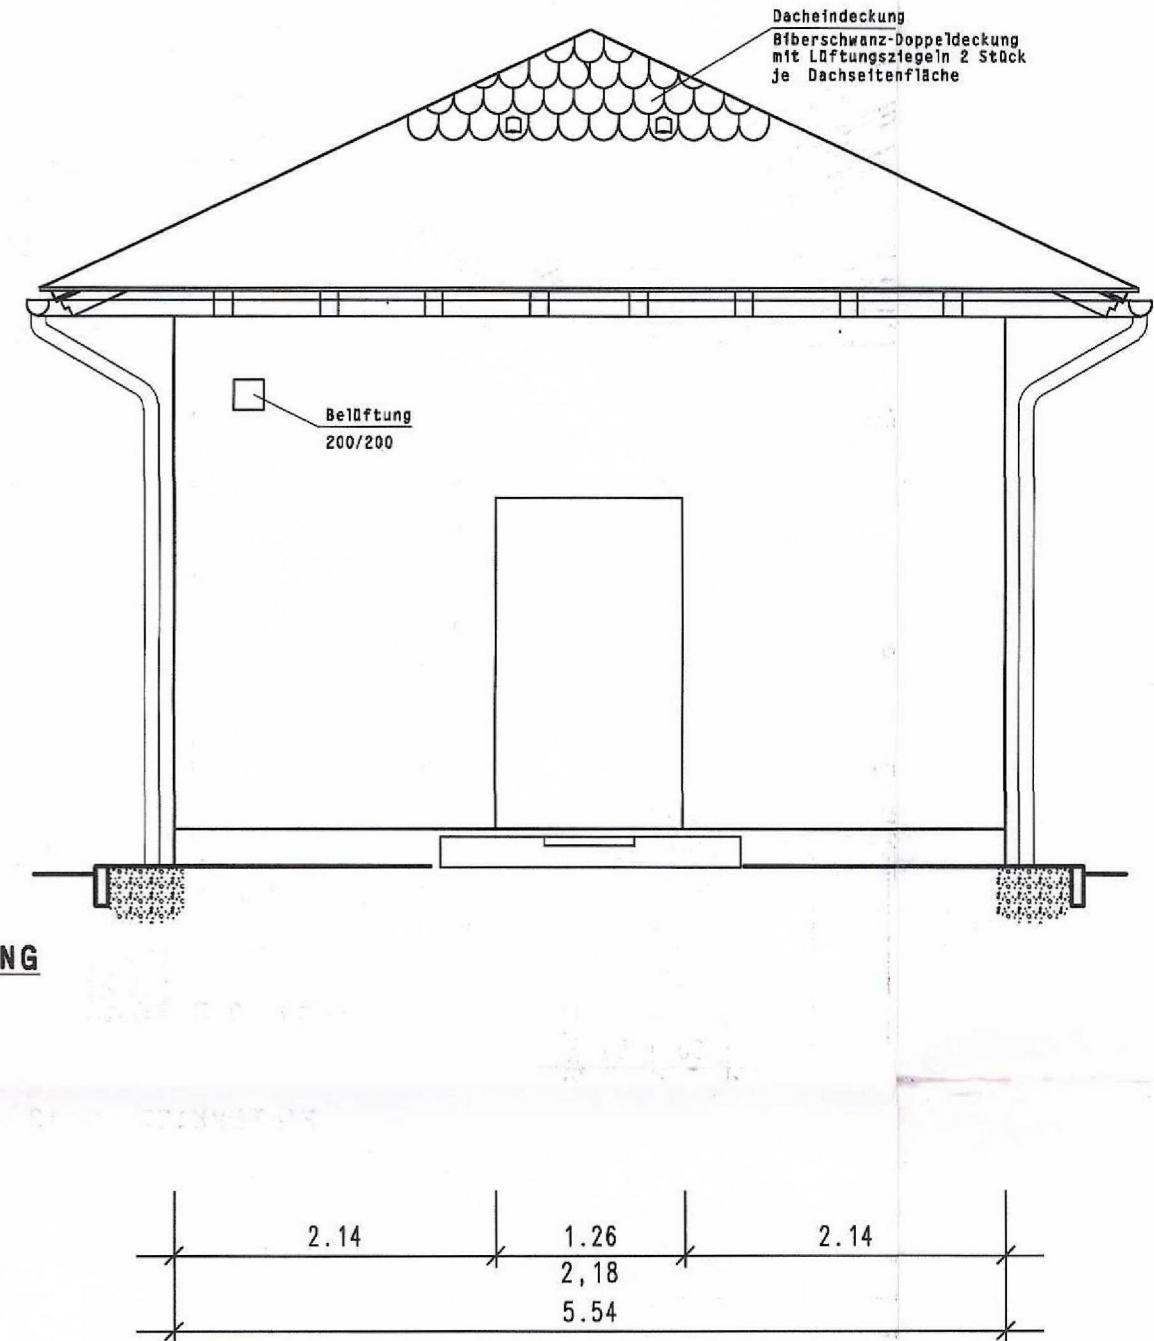

PEILFILTERROHR DN 50 mm
(EDELSTAHL)

SAND 0/3

TONSPERRE

SAND

TONSPERRE

SAND 0/3

FILTERKIES 1/2

FILTERKIES 2/3

FILTERKIES 5/8

TONSPERRE

SAND

Pumpe 1
Seiher 9.50

Pumpe 1
Seiher 10.00

-10,5

-11,0

-11,5

-12,0

-13,0

-13,3

-13,6

-13,9

-15,0

-25,9

-26,9

-27,9

WV SÜDLICHE OBTONAU

Sicherung der Wasserversorgung im südlichen Ortenaukreis

Abgrenzung des Wasserschutzgebietes

Fertig

Anlage Plan Kfz.

Projekt-Nr.

2013-280-wv

3_Ap_TB Süd_m50

Maßstab:

Blattinhalt:

Wasserschutzgebiet LFU Nr. 354

Ausbauplan

Tiefbrunnen Süd

Auftraggeber:	Gepr.	Nov. 2001	Kö
<p>Wasserversorgungsverband Südliche Ortenau Rathausplatz 1 77975 Ringsheim</p> <p>Dixa Verbandsvorsitzender Stempel/Unterschrift</p>	Planverfasser:	 <p>ZINK INGENIEURE Ingenieurbüro für Tief- und Wasserbau</p>	Datum: 23.08.2017
Datum: 23.08.2017			Poststraße 1 • 77886 Lauf Tel. 07841 703-0 • Fax -80