


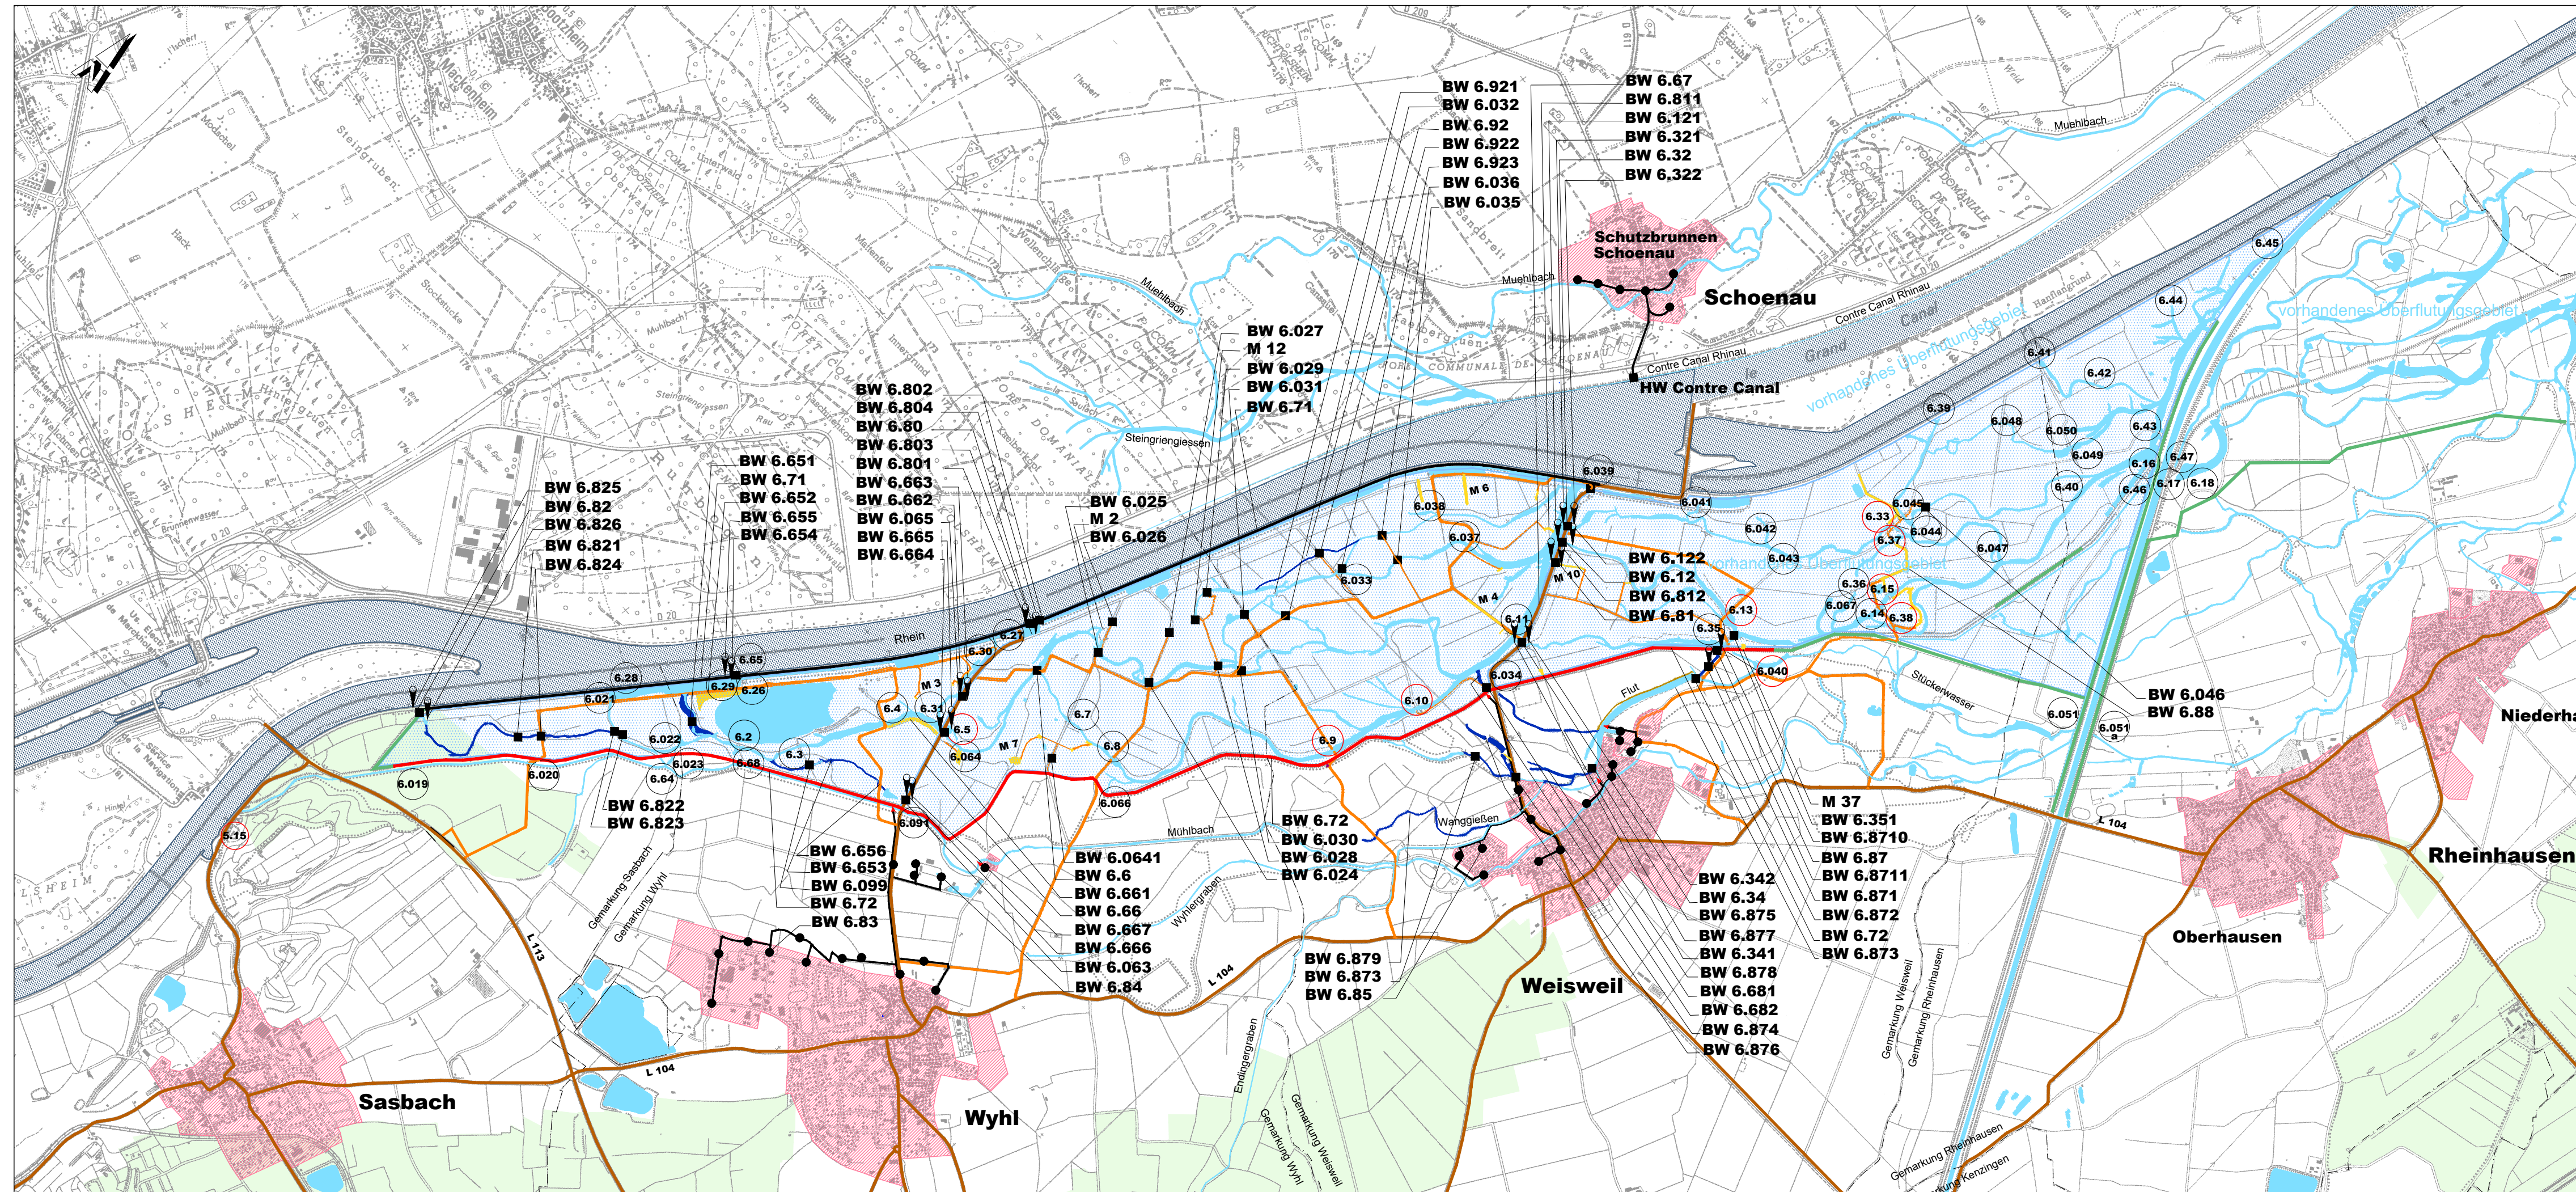

Rückhalteraum + Auflaufbereich

vorhandene Gewässer

Ausbau von Gewässern

■ ● —

Bauwerke, Schutzbrunnen

■ ● —

Bauwerke geplant

○ 4.29 ○ 4.03

Bauwerke (Bestand/Umbau)

📍

Pegel

zu sanierende Dämme

bestehende sanierte Dämme

Rückbau/Geländeabtrag

temporäre Zufahrten, Baustraßen

L 104

Straßen mit Straßenbezeichnung

Bahnlinie

Siedlungsflächen

Rhein

Wasserschutzgebiete

Staatsgrenze

Gemarkungsgrenze



Regierungspräsidium Freiburg

Abteilung Umwelt



Rückhalteraum Wyhl/Weisweil

Rückhalteraum Wyhl/Weisweil

Übersichtslageplan

bearb.:	28.08.19	Sa/Bu	zum Antrag vom 18.12.2018 gehörend 
gez.:	Sept. 2018	Sa	
gepr.:	Sept. 2018	Go	
Maßstab:	1 : 25.000		Datum: 28.08.2019
Plan Nr.:	13/200/01/001		Anlage 2.1 Blatt: