



Rückhalteraum Wyhl / Weisweil
Rheinseitendamm - Lageplan

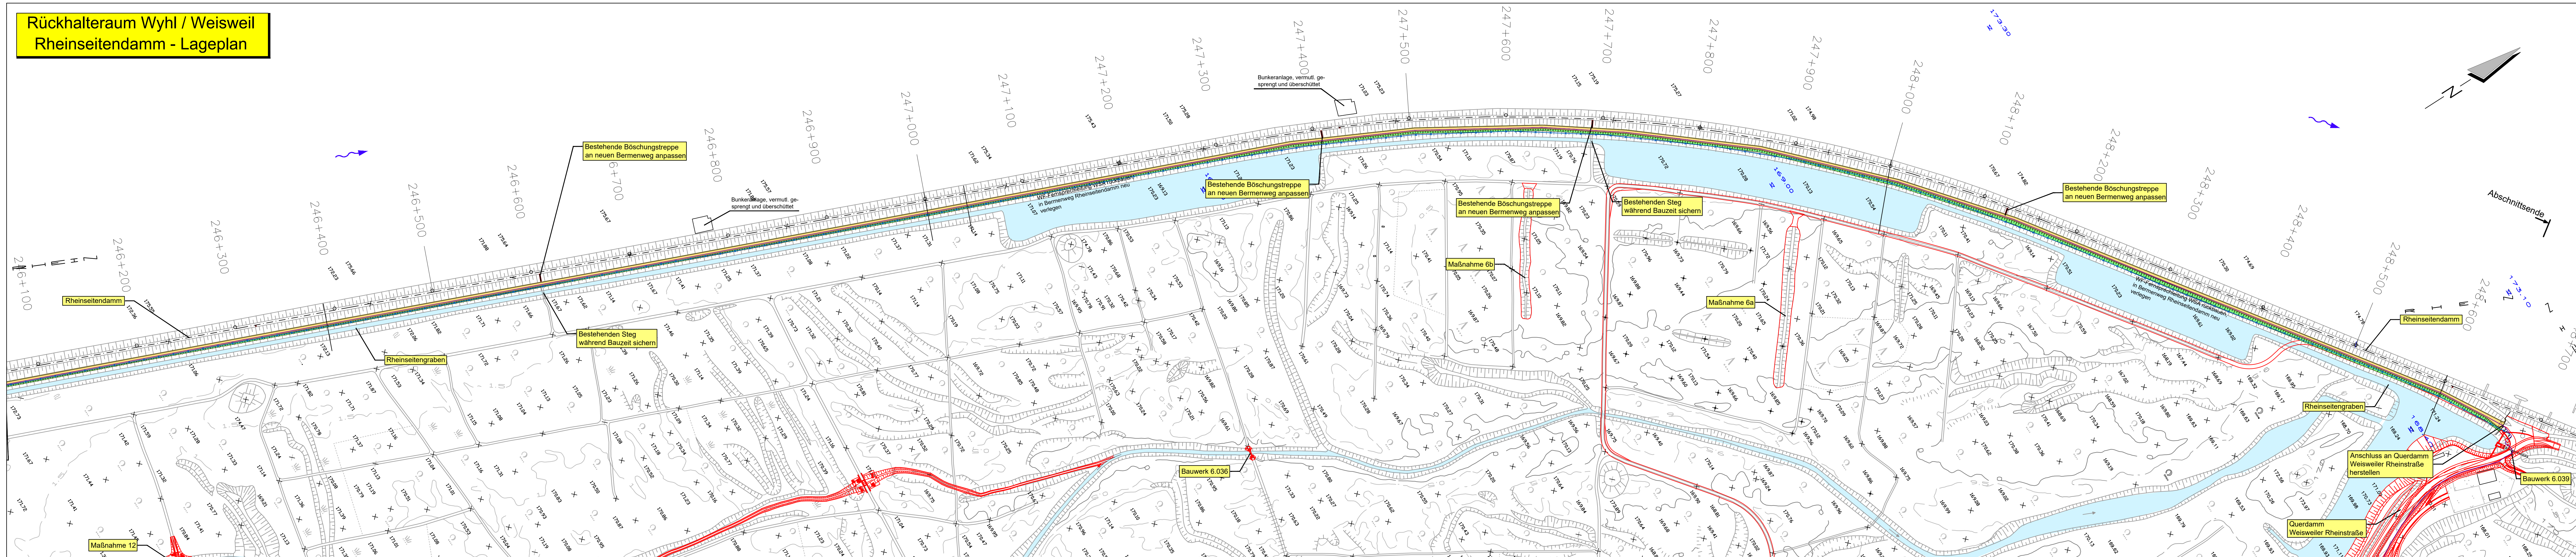

Maßstab: 1:2.000

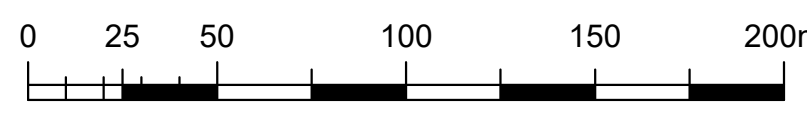

Legende:


- | | | | |
|-----------|----------------------|--|-------------------|
| | Bestandshöhe [m+NN] | | (Damm-) Böschung |
| | Planungshöhe [m+NN] | | Gewässer |
| 245+200 ○ | Rhein-Kilometrierung | | Wegbankett, Berms |
| | Planung | | Schotterweg |

Leitungen Planung:

- 20 kV und 0,4 kV Erdleitung,
LWL-Steuerkabel, WF-Fernsprechleitung WSA

Leitungen Bestand:

- WF- Fernsprechleitung WSA,
Bestand rückbauen

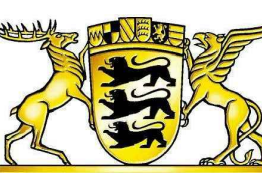

REGIERUNGSPRÄSIDIUM FREIBURG

Abteilung Umwelt



Rückhalteraum Wyhl/Weisweil

BW 6.71 - Anpassung Rheinseitendamm

Bermenwegerhöhung von KM 246+100 bis KM 248+700

Lageplan



Ingenieurbüro für Wasserbau, Wasservirtschaft und Tiefbau
BERATENDE INGENIEUR
Am Hecklehamm 18 76549 Hügelsheim
Telefon (07229) 1876-00 Telefax (07229) 1876-01

Regierungspräsidium Freiburg
Abteilung Umwelt
Ref. 53.3, "Integriertes Rheinpro-
jekt"
Bissierstr. 7, 79114 Freiburg

Bearb.:	1.07.2010	Ro/Ma	zum Antrag vom ...18.12.2018 gehörend
gepr.:	1.07.2010	Ma	
gepr.:	1.07.2010	Ro	

Maßstab: 1 : 2.000

Freiburg, den 14.12.2018

Plan Nr.: 13/019/

Blage: 14.1 Bla